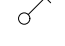
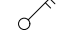
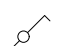


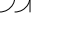
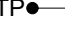
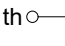
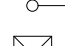
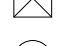


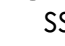





ALLE MATEN ZIJN CIRCA MATEN. HIER KUNNEN  
GEEN RECHTEN AAN WORDEN VERLEEND




**SITUATIE 1:500**

**RENVOOI INSTALLATIES**

-  schakelaar t.b.v. lichtpunt
-  schakelaar t.b.v. buitenlichtpunt
-  wisselschakelaar t.b.v. lichtpunt
-  enkele wandcontactdoos met randaarde
-  dubbele wandcontactdoos met randaarde
- UTP**  bedrade leiding t.b.v. internet
- th**  thermostaat
-  loze leiding
-  plafond lichtpunt
-  wand lichtpunt
-  buiten wand lichtpunt
-  buiten lichtspot met schemerschakeling
- SS**  mechanisch afzuigpunt
-  toevoer mech. ventilatie
-  **RM** Rookmelder conform NEN 2555
-  deurbel
- \*VV** vloerverwarming

Voorstraat 48  
3311 ER Dordrecht  
www.stijlarchitectuur.nl



**STIJL ARCHITECTUUR**

T. 078-648 96 07  
F. 078-648 96 08  
info@stijlarchitectuur.nl

---

OPDRACHTGEVER

**BIK Bouw  
Barendrecht**

---

WERK

**Dyckstede  
Barendrecht**

---

FORMAAT

**A3**

---

SCHAAL

**1:100 - 1:50**

---

TEKENINGDATUM

**25-11-2022**

---

WIJZIGINGSDATUM

a  03-04-2023	c	e	g
b  04-05-2023	d	f	h

---

BESTEKNUMMER

**019-665**

---

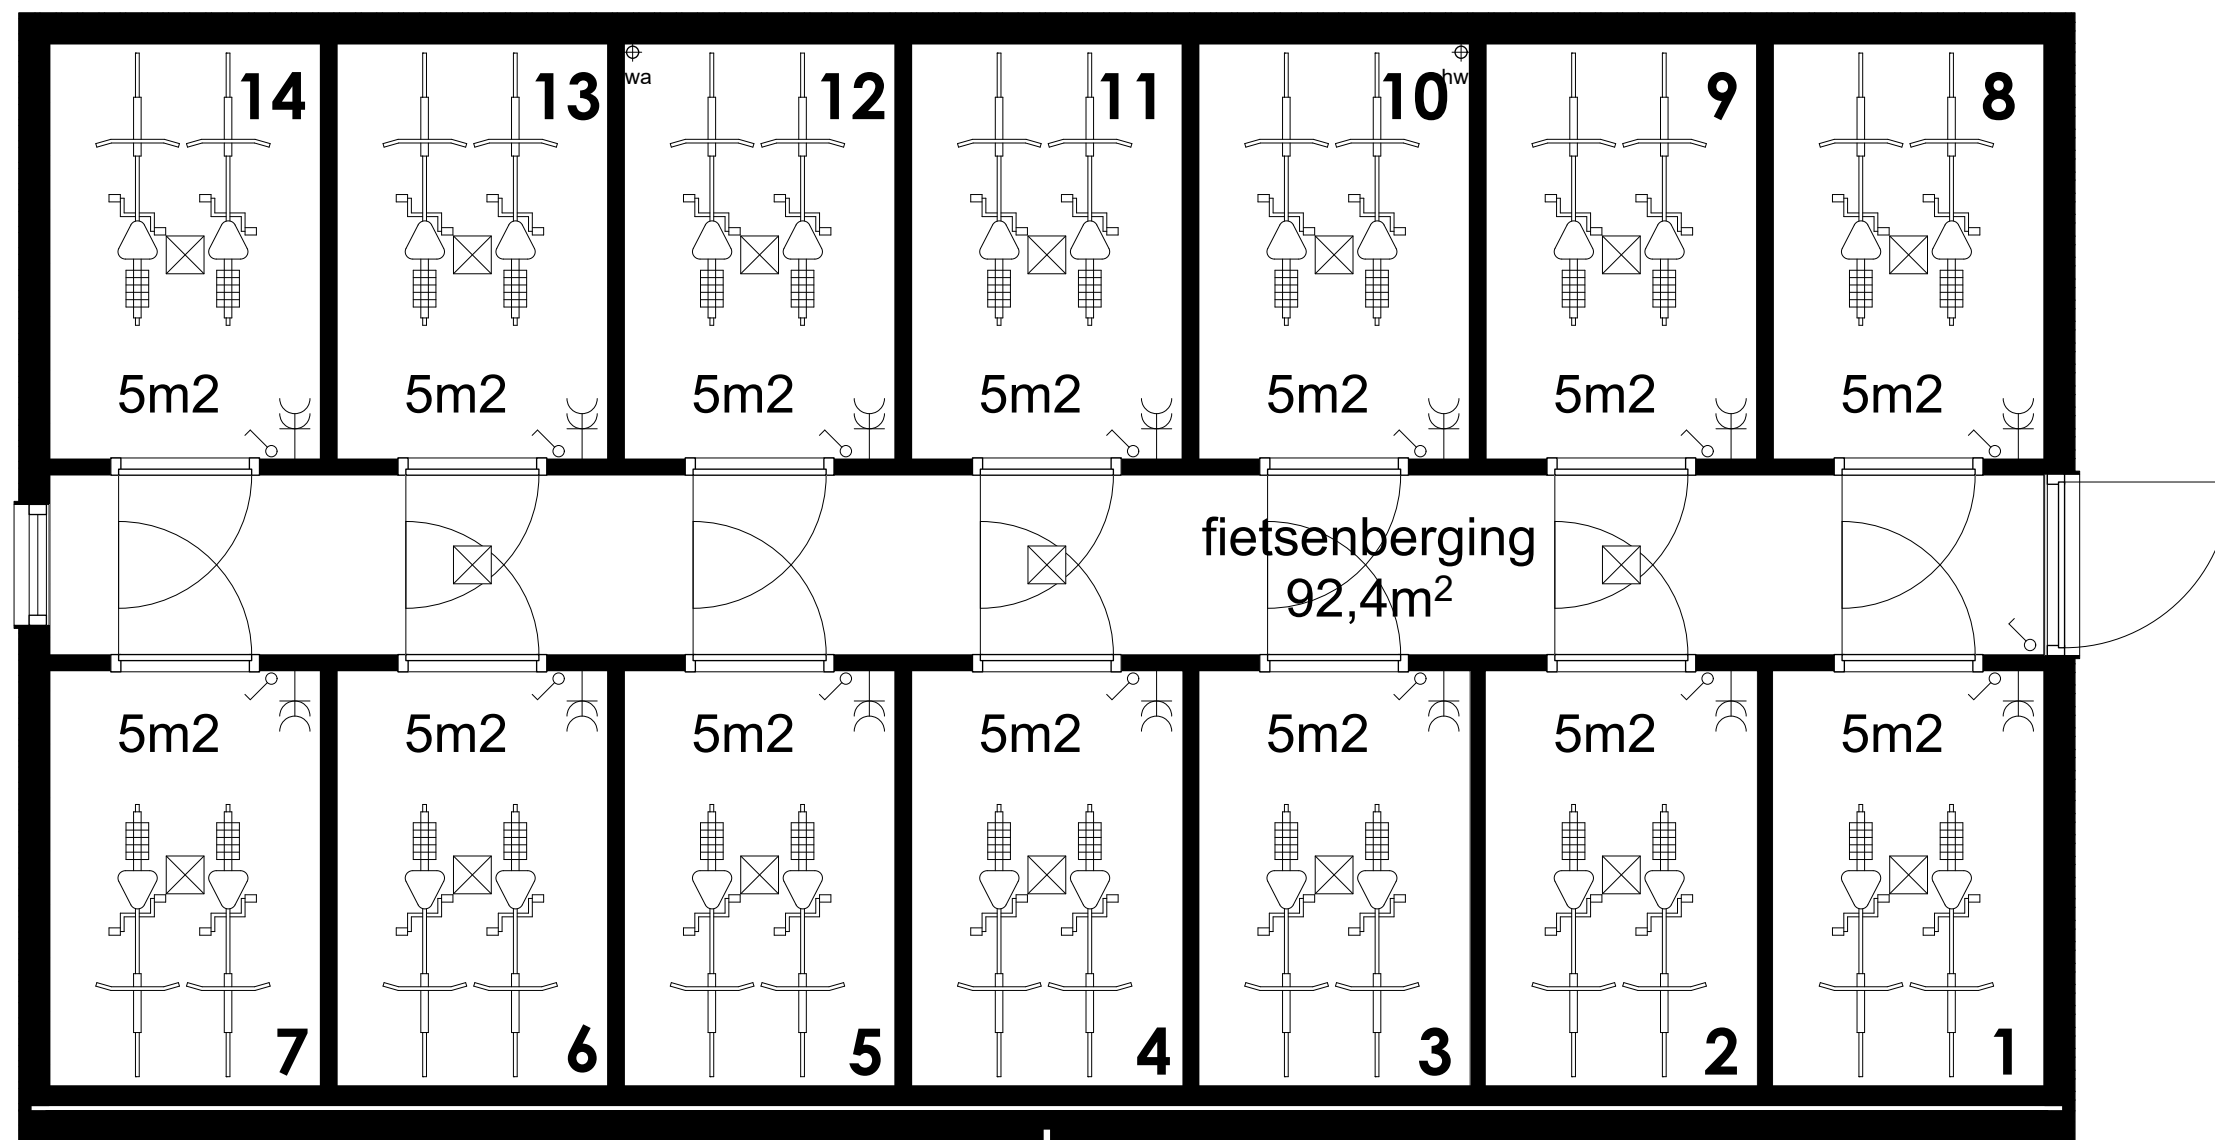
BLADNUMMER

**VK-15**

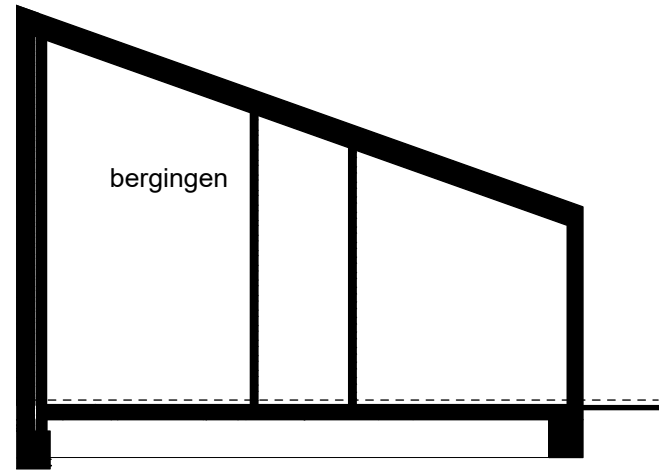
---

ONDERDEEL

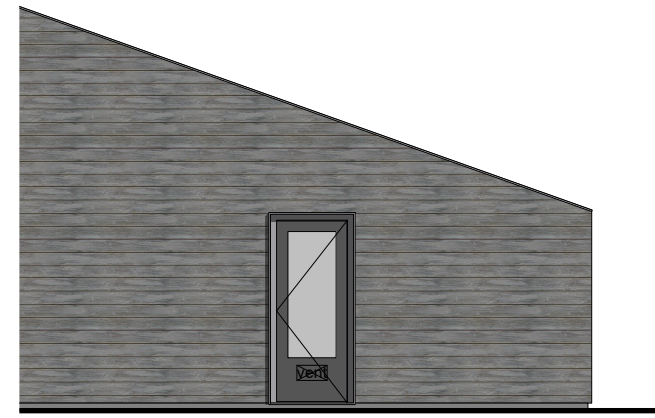
**VERKOOPTEKENING  
BERGINGEN**



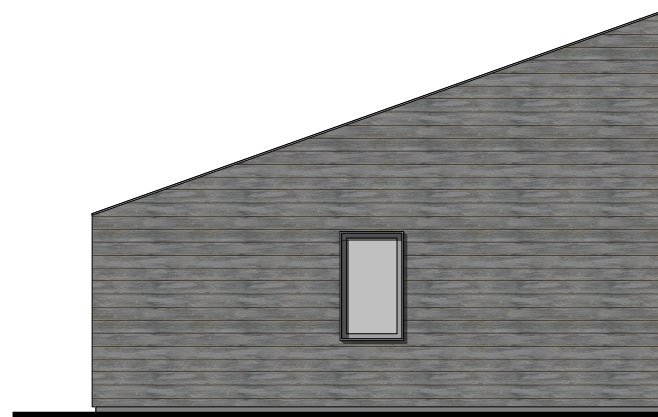
**BEGANE GROND**



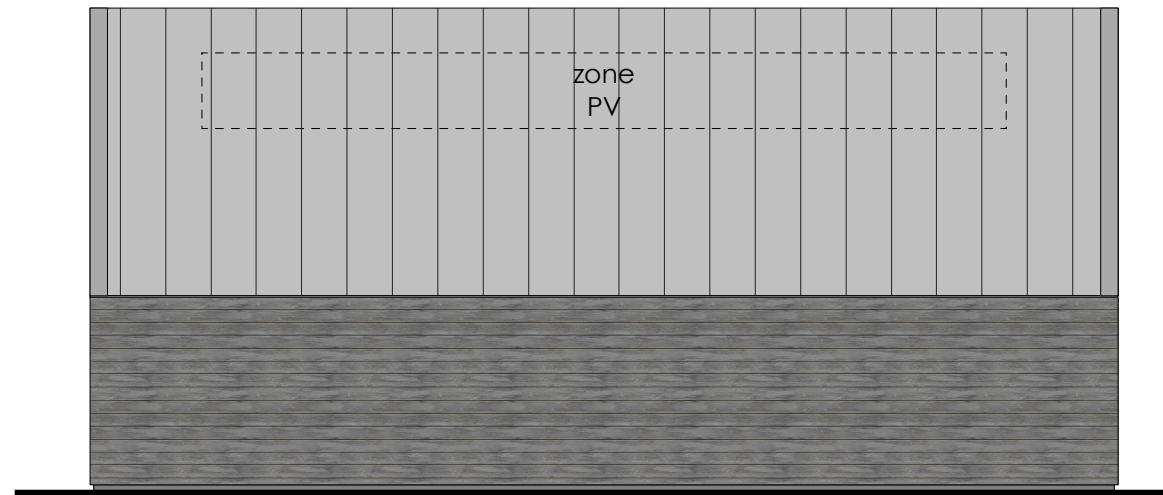
**DOORSNEDE**



**VOORGEVEL**



**ACHTERGEVEL**


 
 


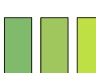
 

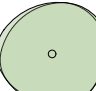




**RECHTER ZIJGEVEL**




**SITUATIE 1:500**

**LEGENDA**

-  boerengrind, op stabilisatiematten
-  asfalt zwart (oprit Middeldijk)
-  bloemrijk gras
-  groene (open) bestrating  
bezoekersparkeren
-  gezamenlijke bloemen pluktuin  
omzoomt door smalle haag (buxus)
-  Heestervakken, per vak één uitstraling  
Hm Hydrangea macrophylla (hortensia)  
Pa Pennisetum alopecuroides (Siergras)  
BaBC Buddleja davidii 'Blue Chip' (Vlinderstruik)
-  stoep, gebakken klinkers roodbruin
-  hagen / struweel
- Hagen (beheerhoogte 1 meter)  
h1 Fagus sylvatica (groene beuk)
- Hagen (beheerhoogte 1.5 meter), erfafscheidingen  
h2 Fagus sylvatica (groene beuk)
- Landschappelijke hagen (beheerhoogte 1 meter)  
h3 Prunus spinosa (sleedoom)  
Crataegus x monogyna (meidoorn)  
Acer campestre (veldesdoorn)
-  Bomen nieuw te planten  
Txe Tilia x europaea  
PaP Prunus avium 'Plena'  
PcD Pyrus communis 'Doyenne du Comice'  
PA Prunus 'Accolade'
-  Bloempotten, terracotta, divers sortiment, bijv:  
Buxus (bol), Siergras, Buddleja, Skimmia, Salvia,  
Lavendel, Hydrangea, Hosta
-  Verlichting, lph 4 meter, kleur en mast en  
armatuur af te stemmen in de architectuur,

ALLE MATEN ZIJN CIRCA MATEN. HIER KUNNEN  
GEEN RECHTEN AAN WORDEN VERLEEND

Voorstraat 48  
3311 ER Dordrecht  
www.stijlarchitectuur.nl



**STIJL ARCHITECTUUR**

T. 078-648 96 07  
F. 078-648 96 08  
info@stijlarchitectuur.nl

---

OPDRACHTGEVER  
**BIK Bouw  
Barendrecht**

---

WERK  
**Dyckstede  
Barendrecht**

---

FORMAAT  
**A3**

---

SCHAAL  
**1:300**

---

TEKENINGDATUM  
**25-11-2022**

---

al 15-12-2022	cl	el	gl
bl 04-05-2023	dl	fl	hl

---

BESTEKNUMMER  
**019-665**

---

BLADNUMMER  
**VK-16**

---

ONDERDEEL  
**VERKOOPTEKENING  
SITUATIE / TERREINRICHTING**

