




DOORSNEDE - BASIS

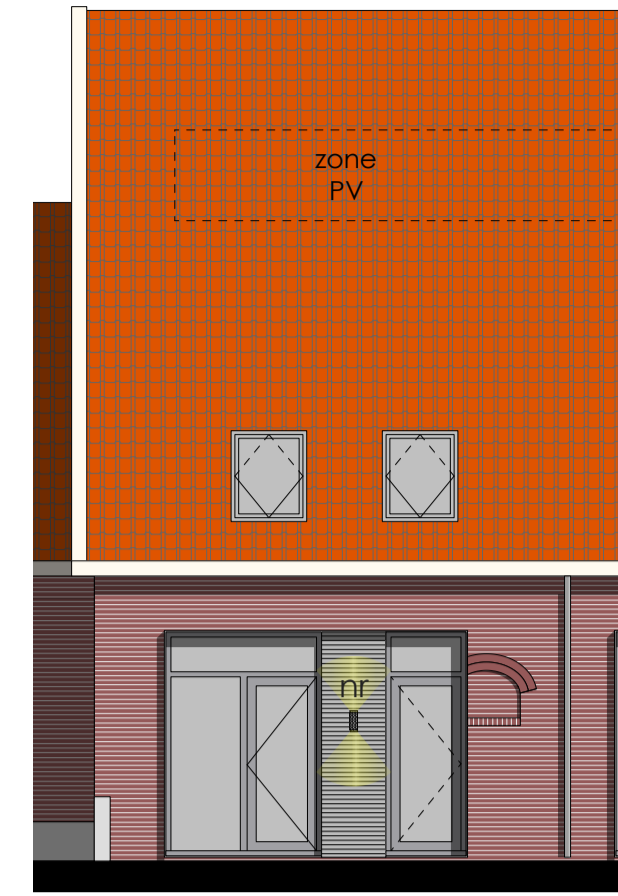


VOORGEVEL

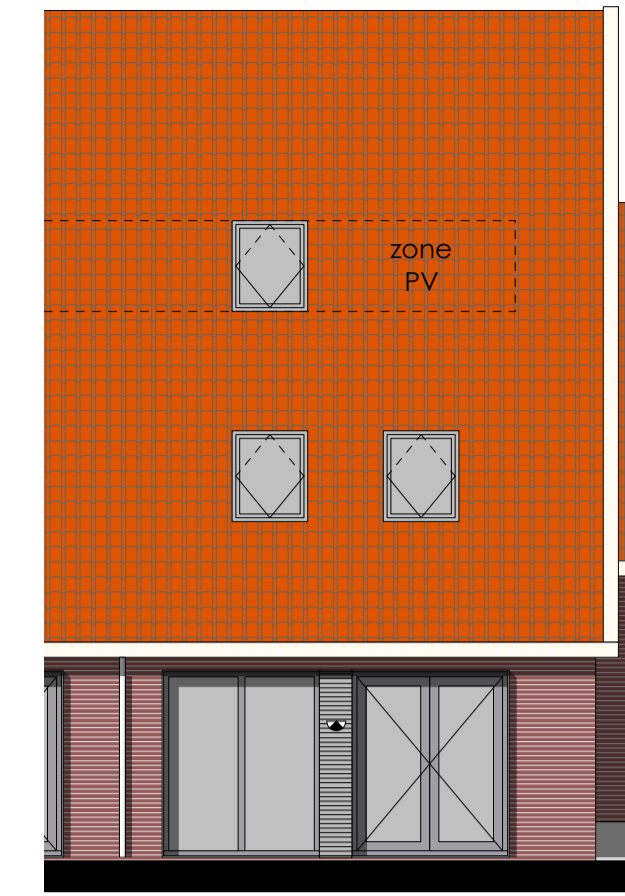


ACHTERGEVEL

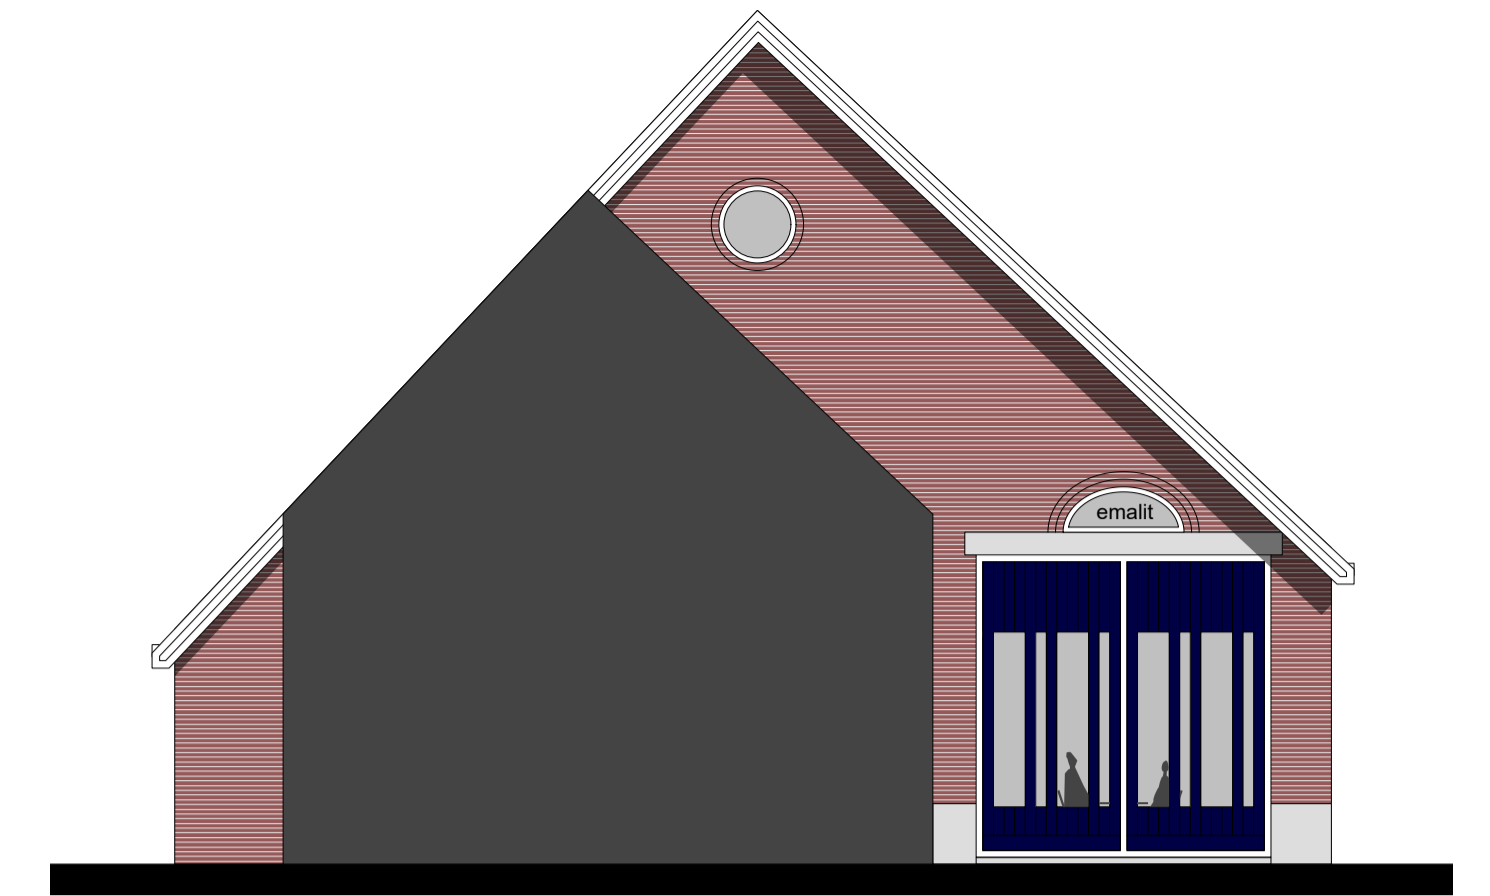


LINKER ZIJGEVEL

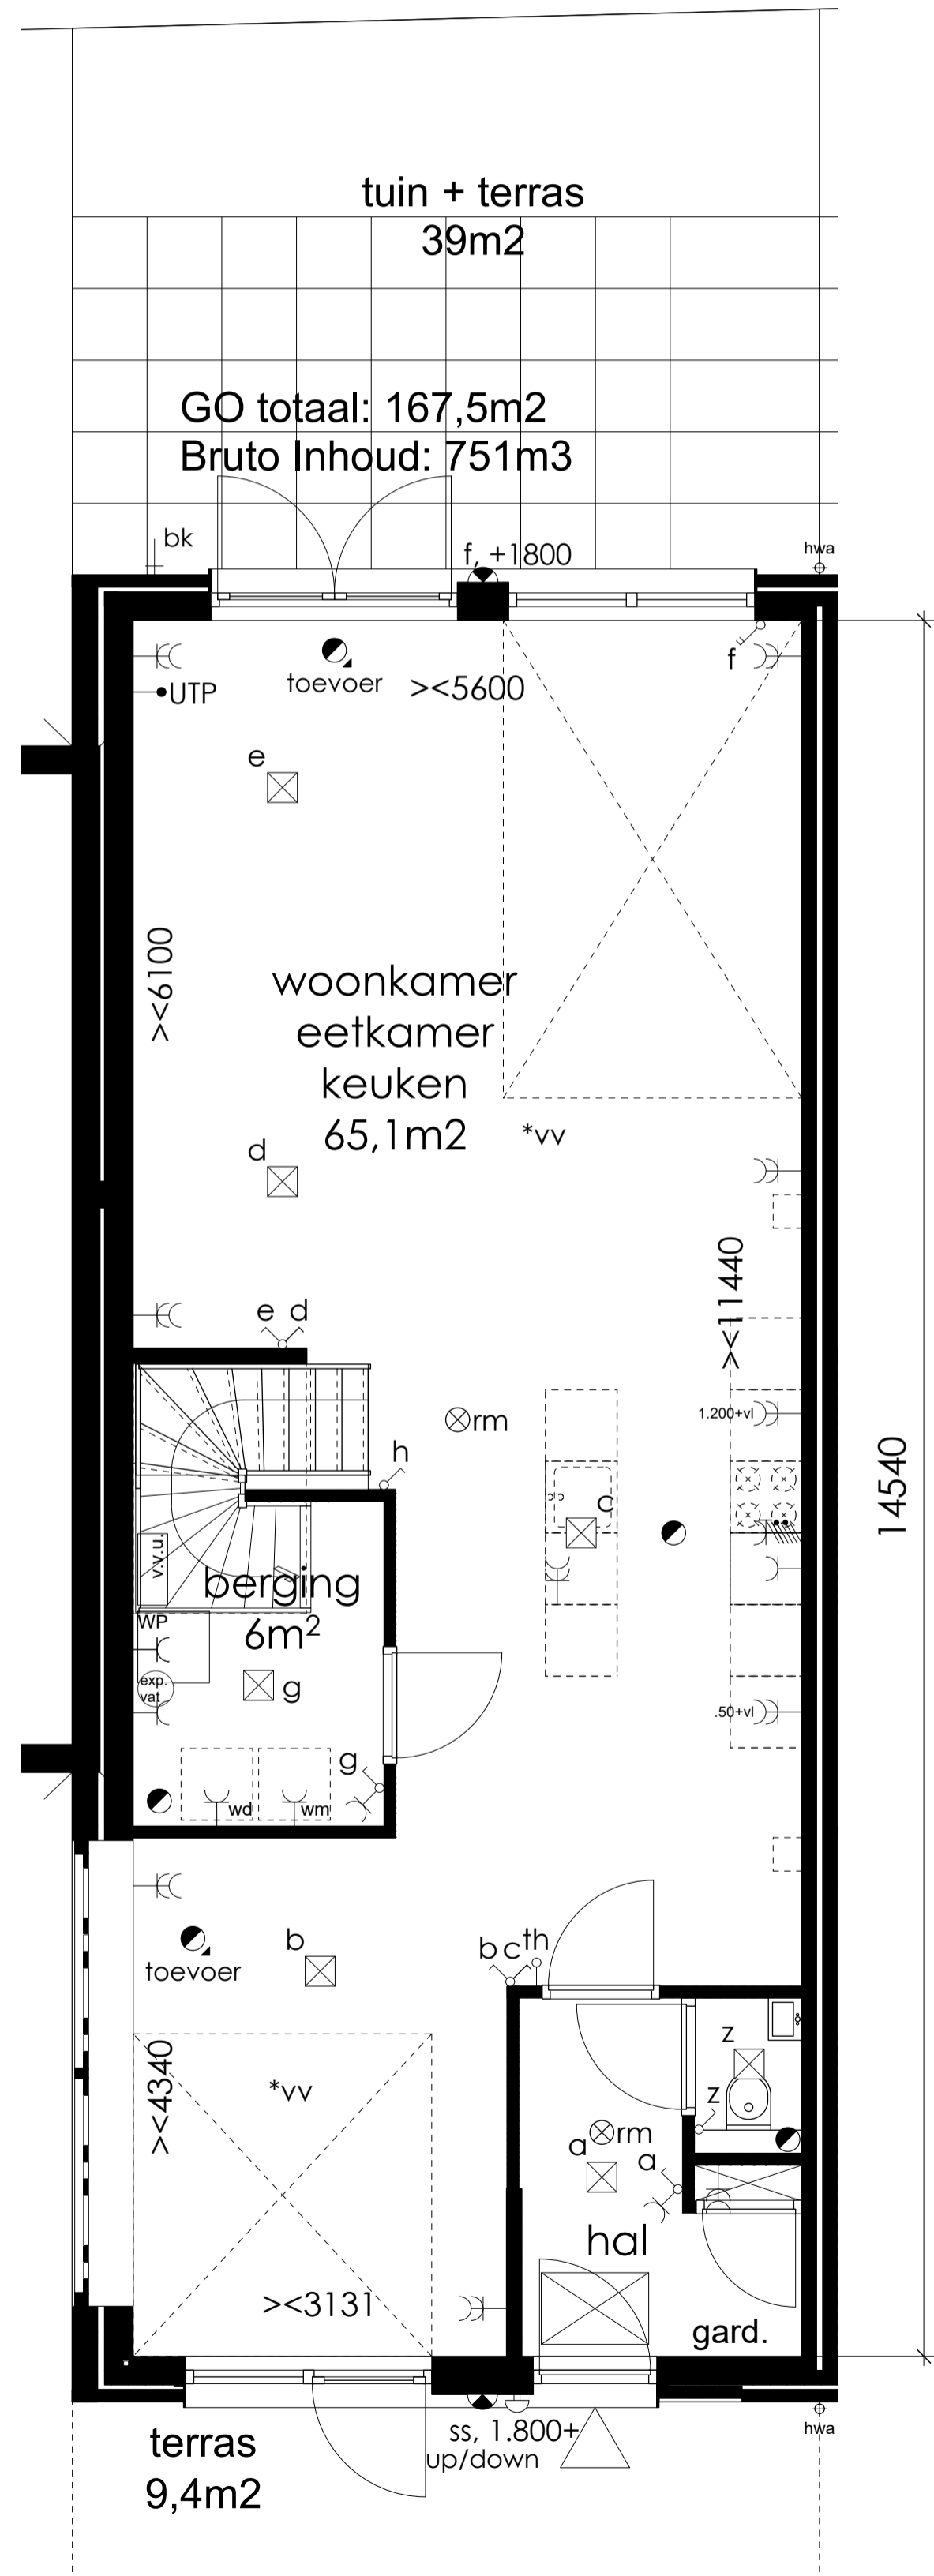

BEGANE GROND - BASIS

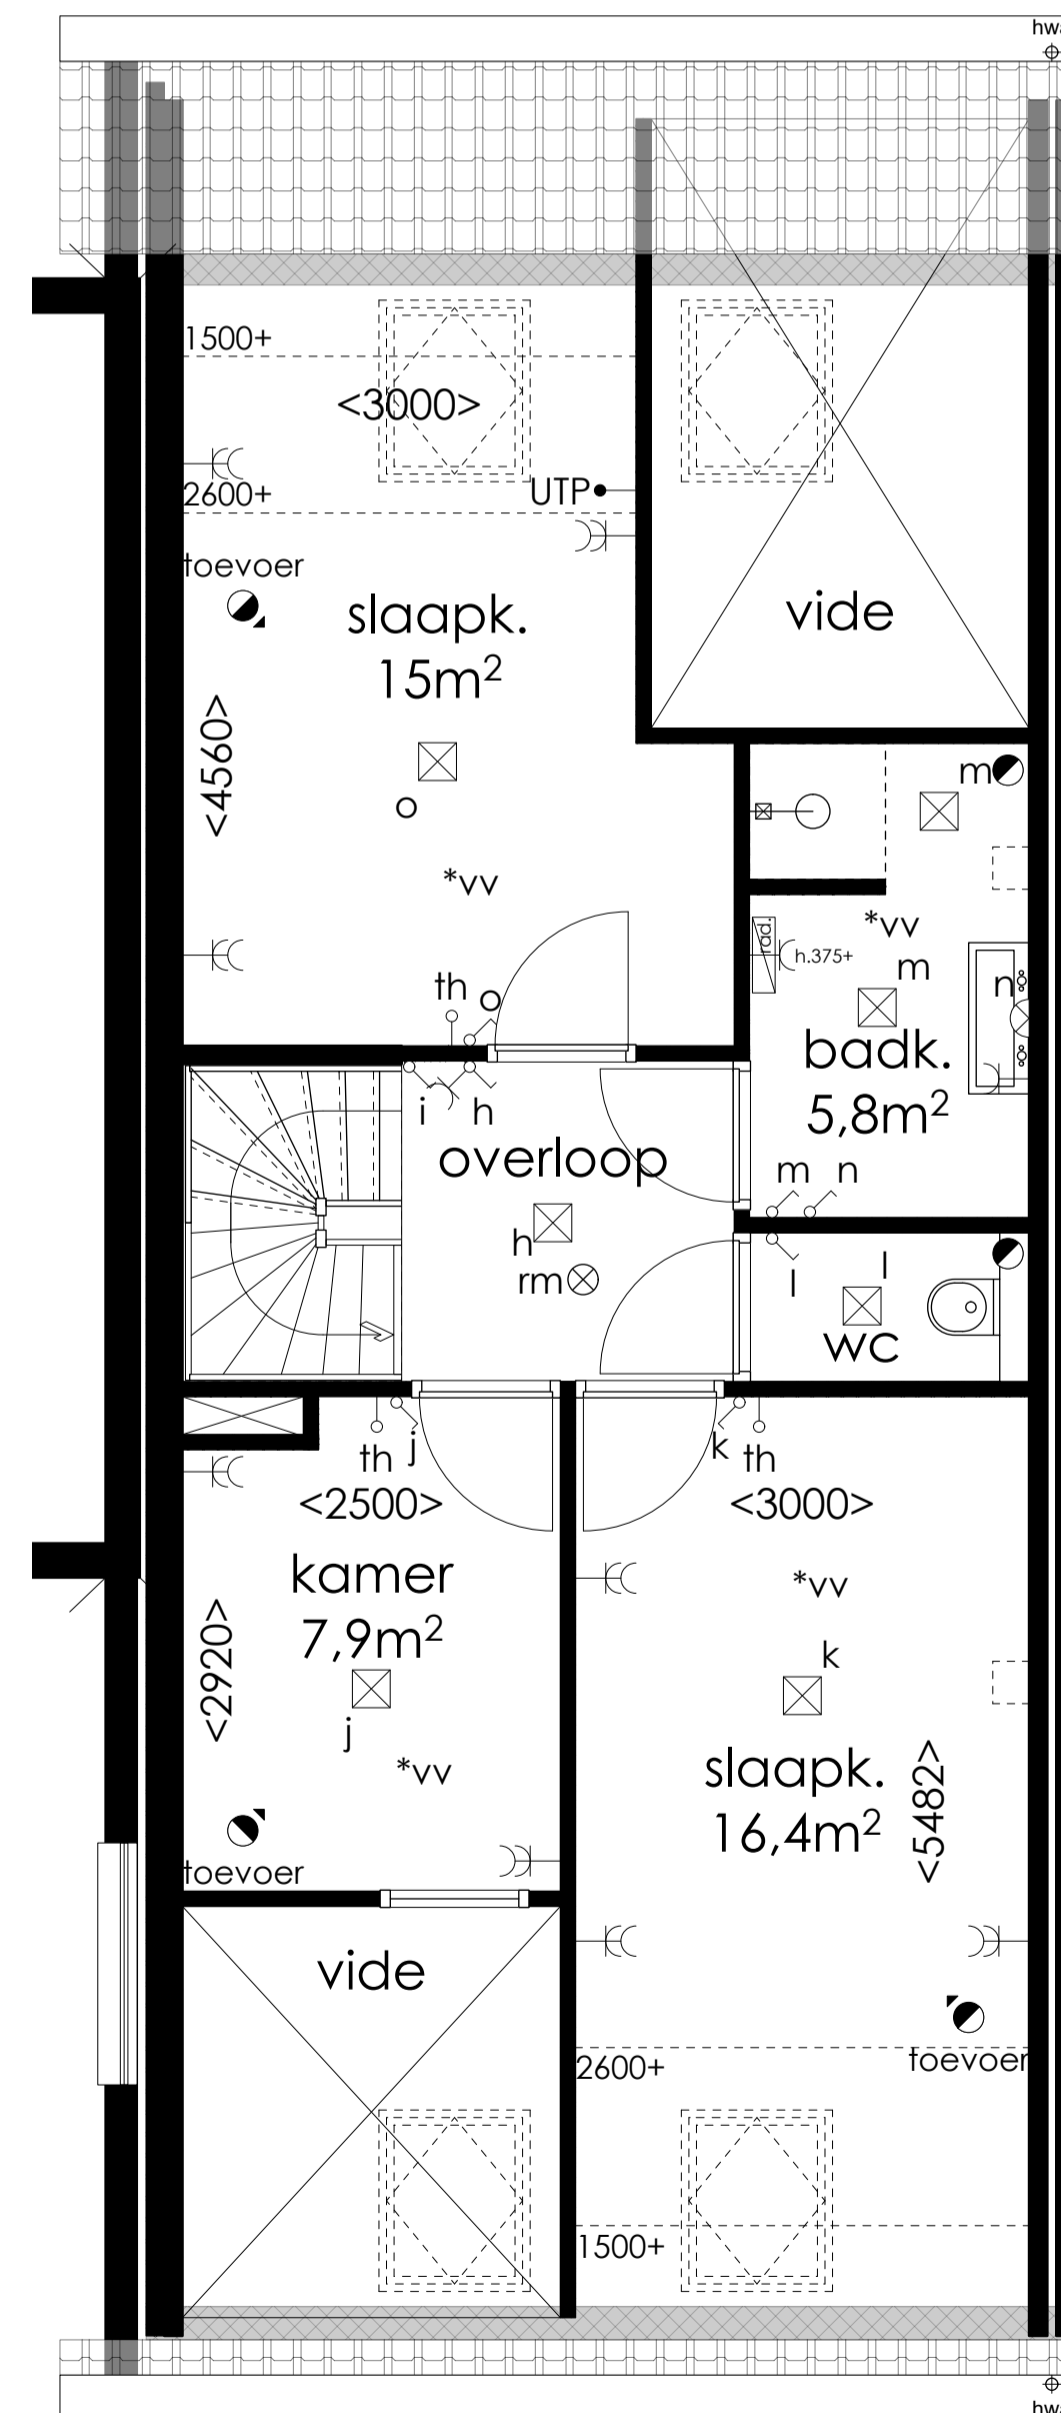

VERDIEPING - BASIS

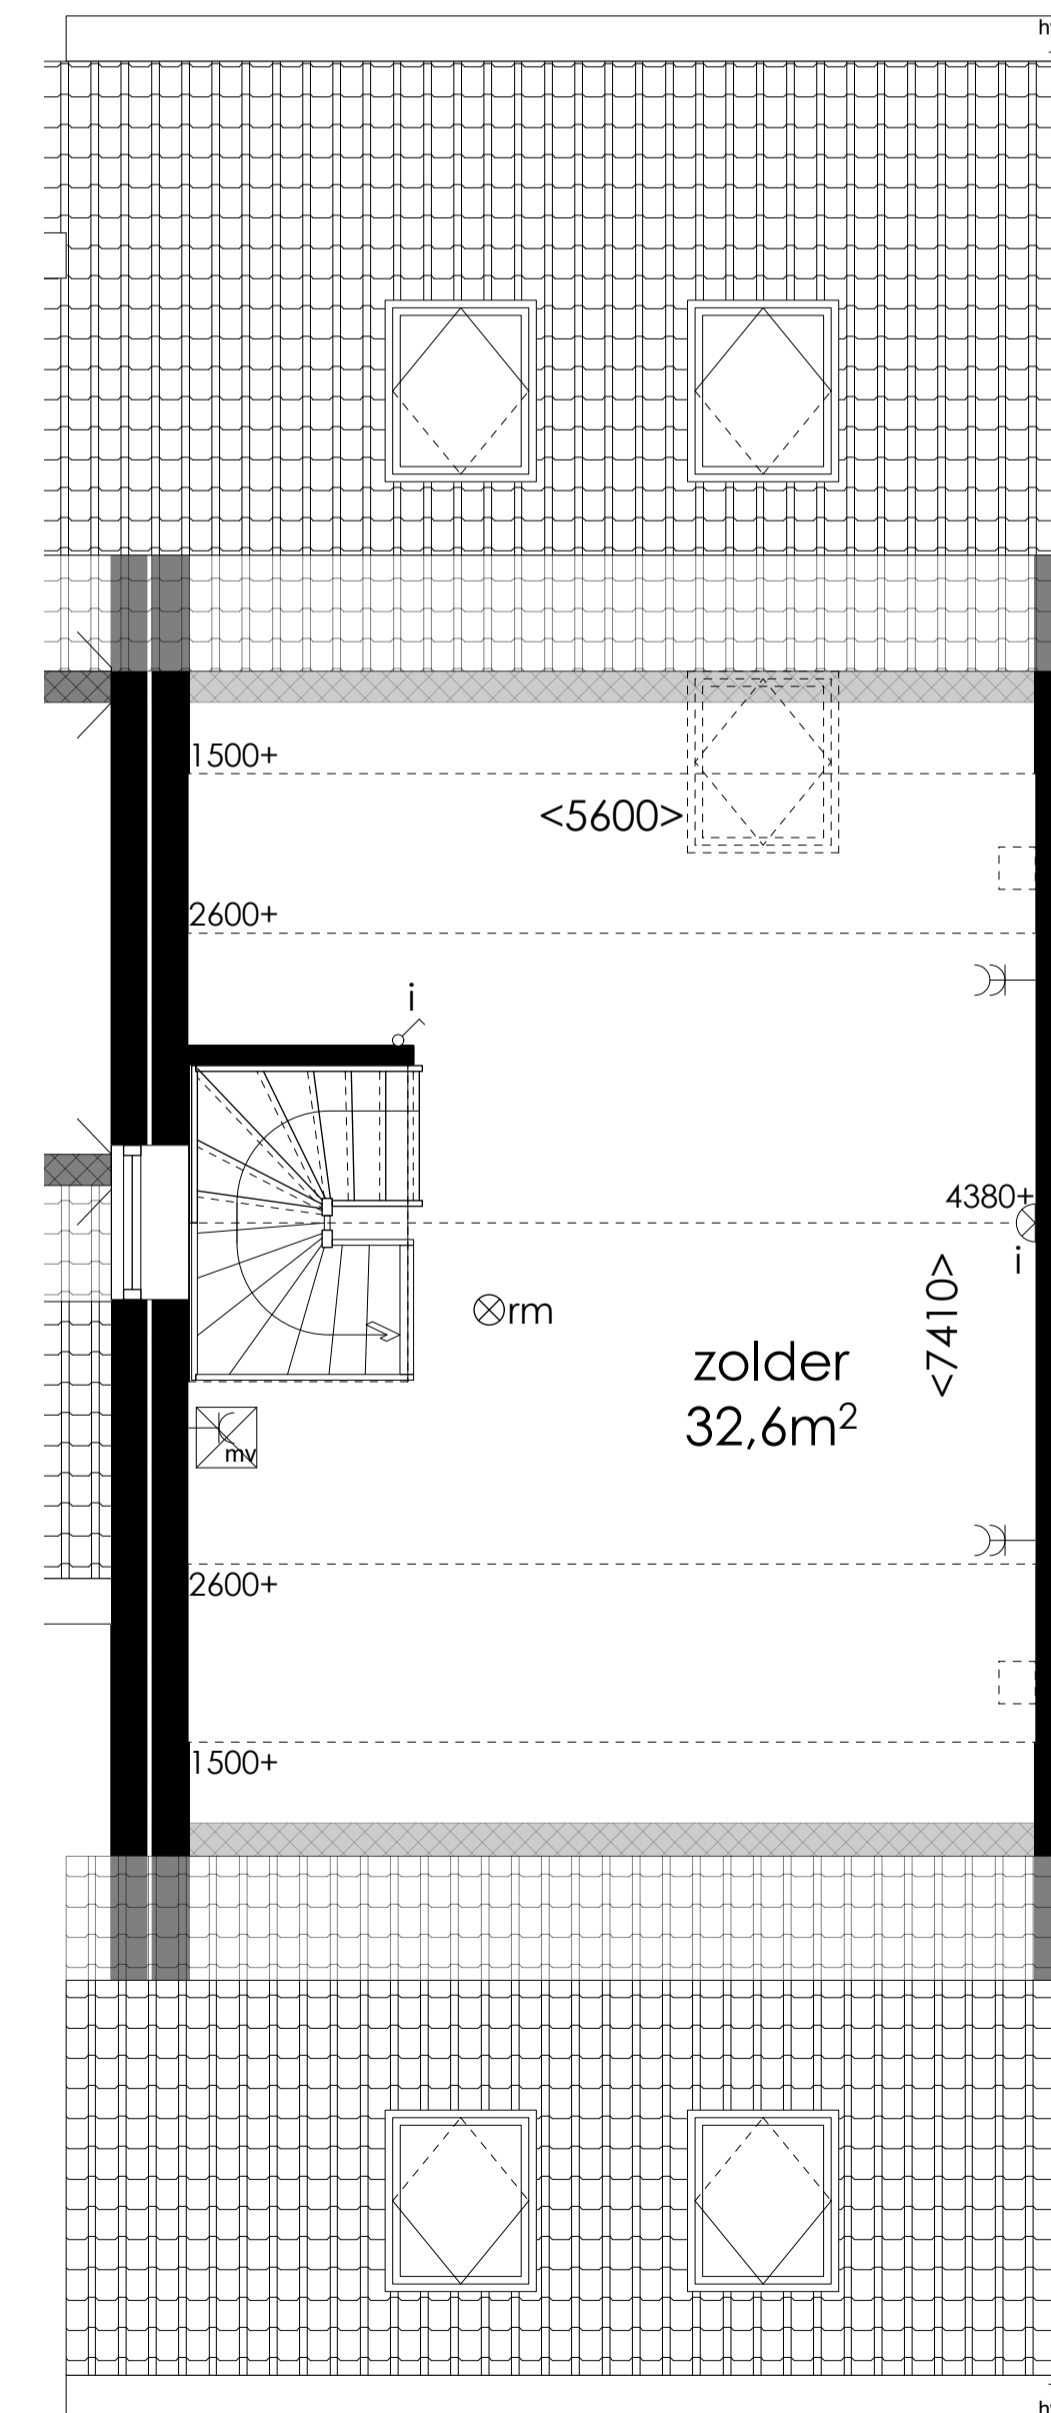

ZOLDER - BASIS




SITUATIE 1:500

RENVOOI INSTALLATIES

- schakelaar l.b.v. lichtpunt
- schakelaar l.b.v. buitenlichtpunt
- wisselschakelaar l.b.v. lichtpunt
- enkele wandcontactdoos met randaarde
- dubbele wandcontactdoos met randaarde
- bedrade leiding t.b.v. internet
- th - thermostaat
- loze leiding
- plafond lichtpunt
- wand lichtpunt
- buiten wand lichtpunt
- buiten lichtspot met schemerschakeling
- SS - mechanisch afzuigpunt
- toevoer mech. ventilatie
- RM - Rookmelder conform NEN 2555
- deurbel
- *vv - vloerverwarming

ALLE MATEN ZIJN CIRCA MATEN. HIER KUNNEN GEEN RECHTEN AAN WORDEN VERLEEND


 Voorstraat 48
 3311 ER Dordrecht
 www.stijlarchitectuur.nl
 T. 078-648 96 07
 F. 078-648 96 08
 info@stijlarchitectuur.nl
 STIJL ARCHITECTUUR

OPDRACHTGEVER
BIK Bouw Barendrecht

WERK
Dyckstede Barendrecht

FORMAAT
A1

SCHAAL
1:100 - 1:50

TEKENINGSDATUM
25-11-2022


WIJZIGINGSDATUM

al 17-01-2023	cl	el	gl
bl 03-04-2023	al	rl	nl


BESTELNUMMER
019-665

BLADNUMMER
VK-07


ONDERDEEL
VERKOOPTEKENING BOUWNUMMER 07

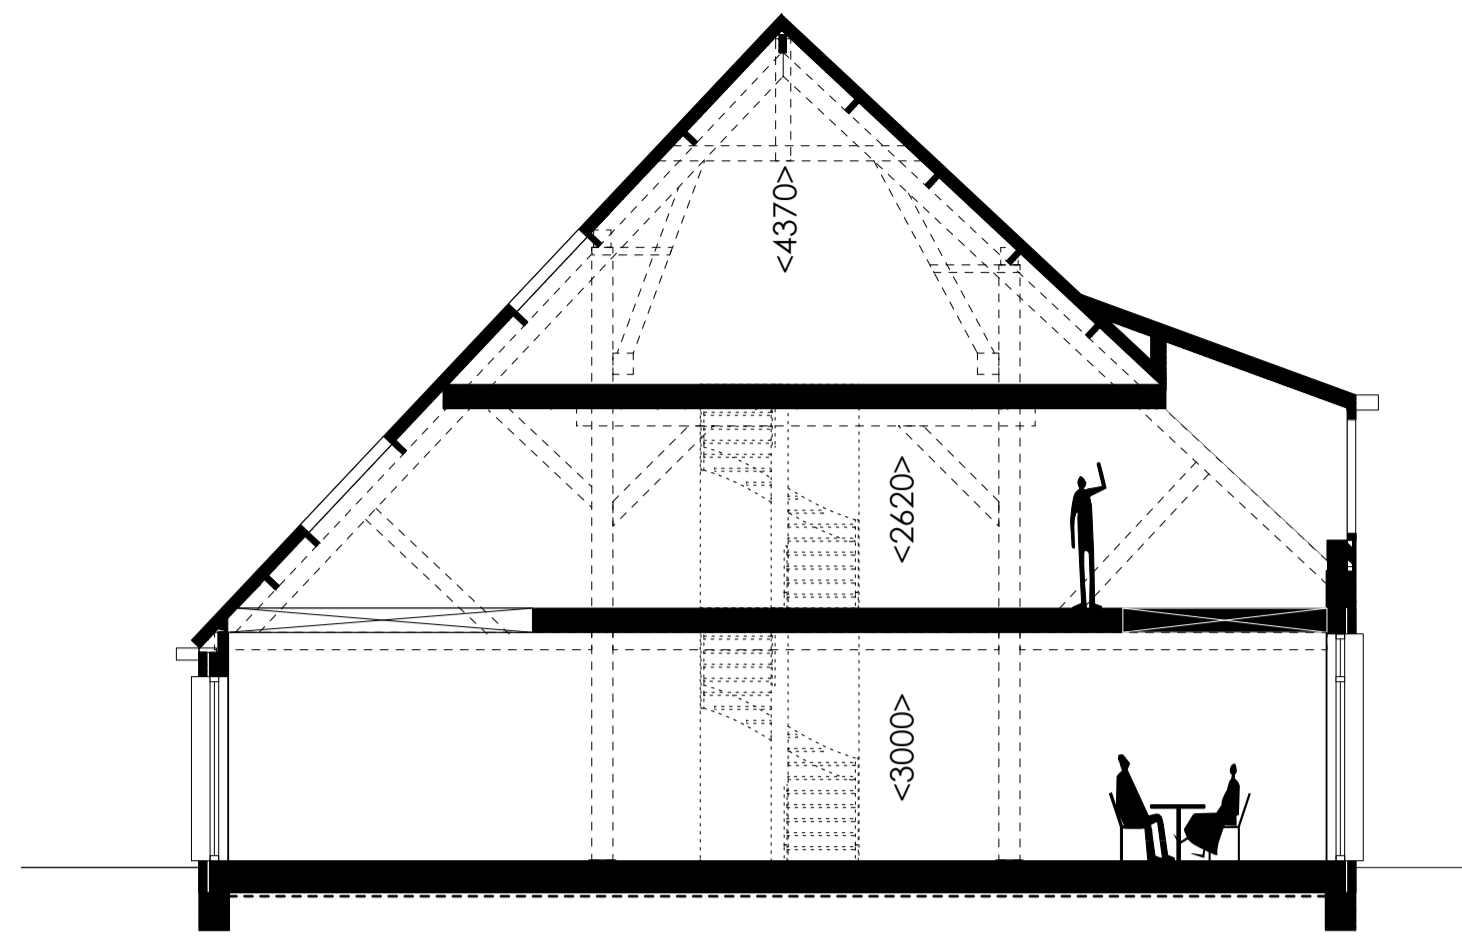


DOORSNEDE - BASIS

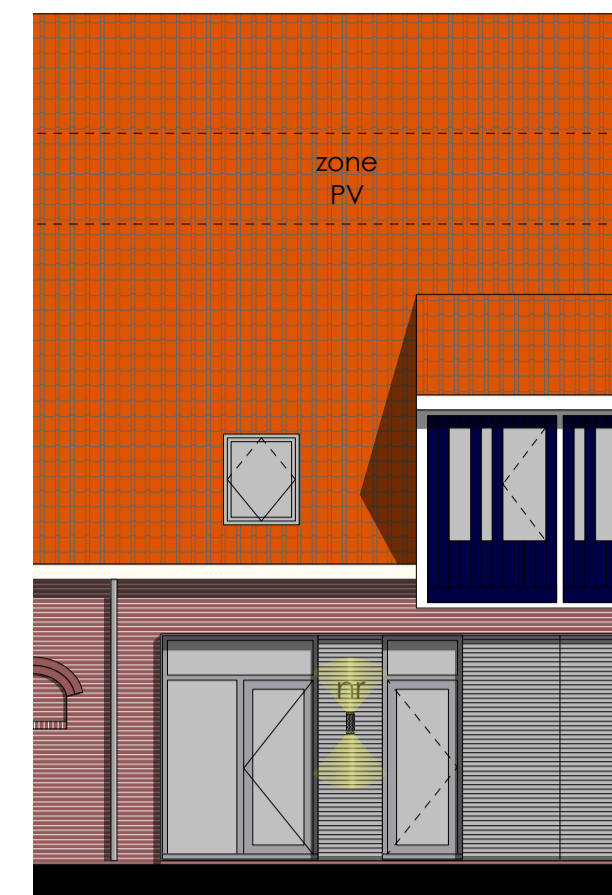


VOORGEVEL

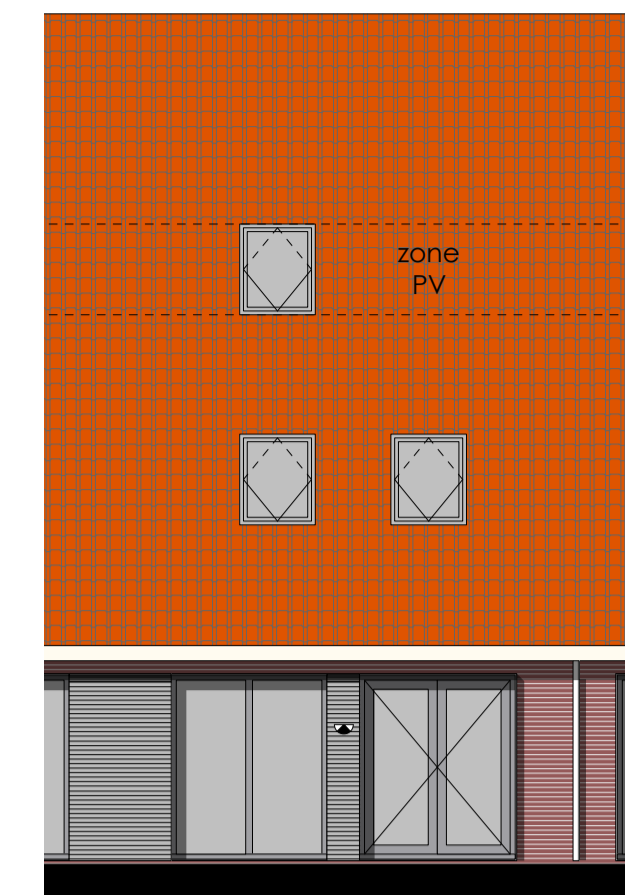


ACHTERGEVEL

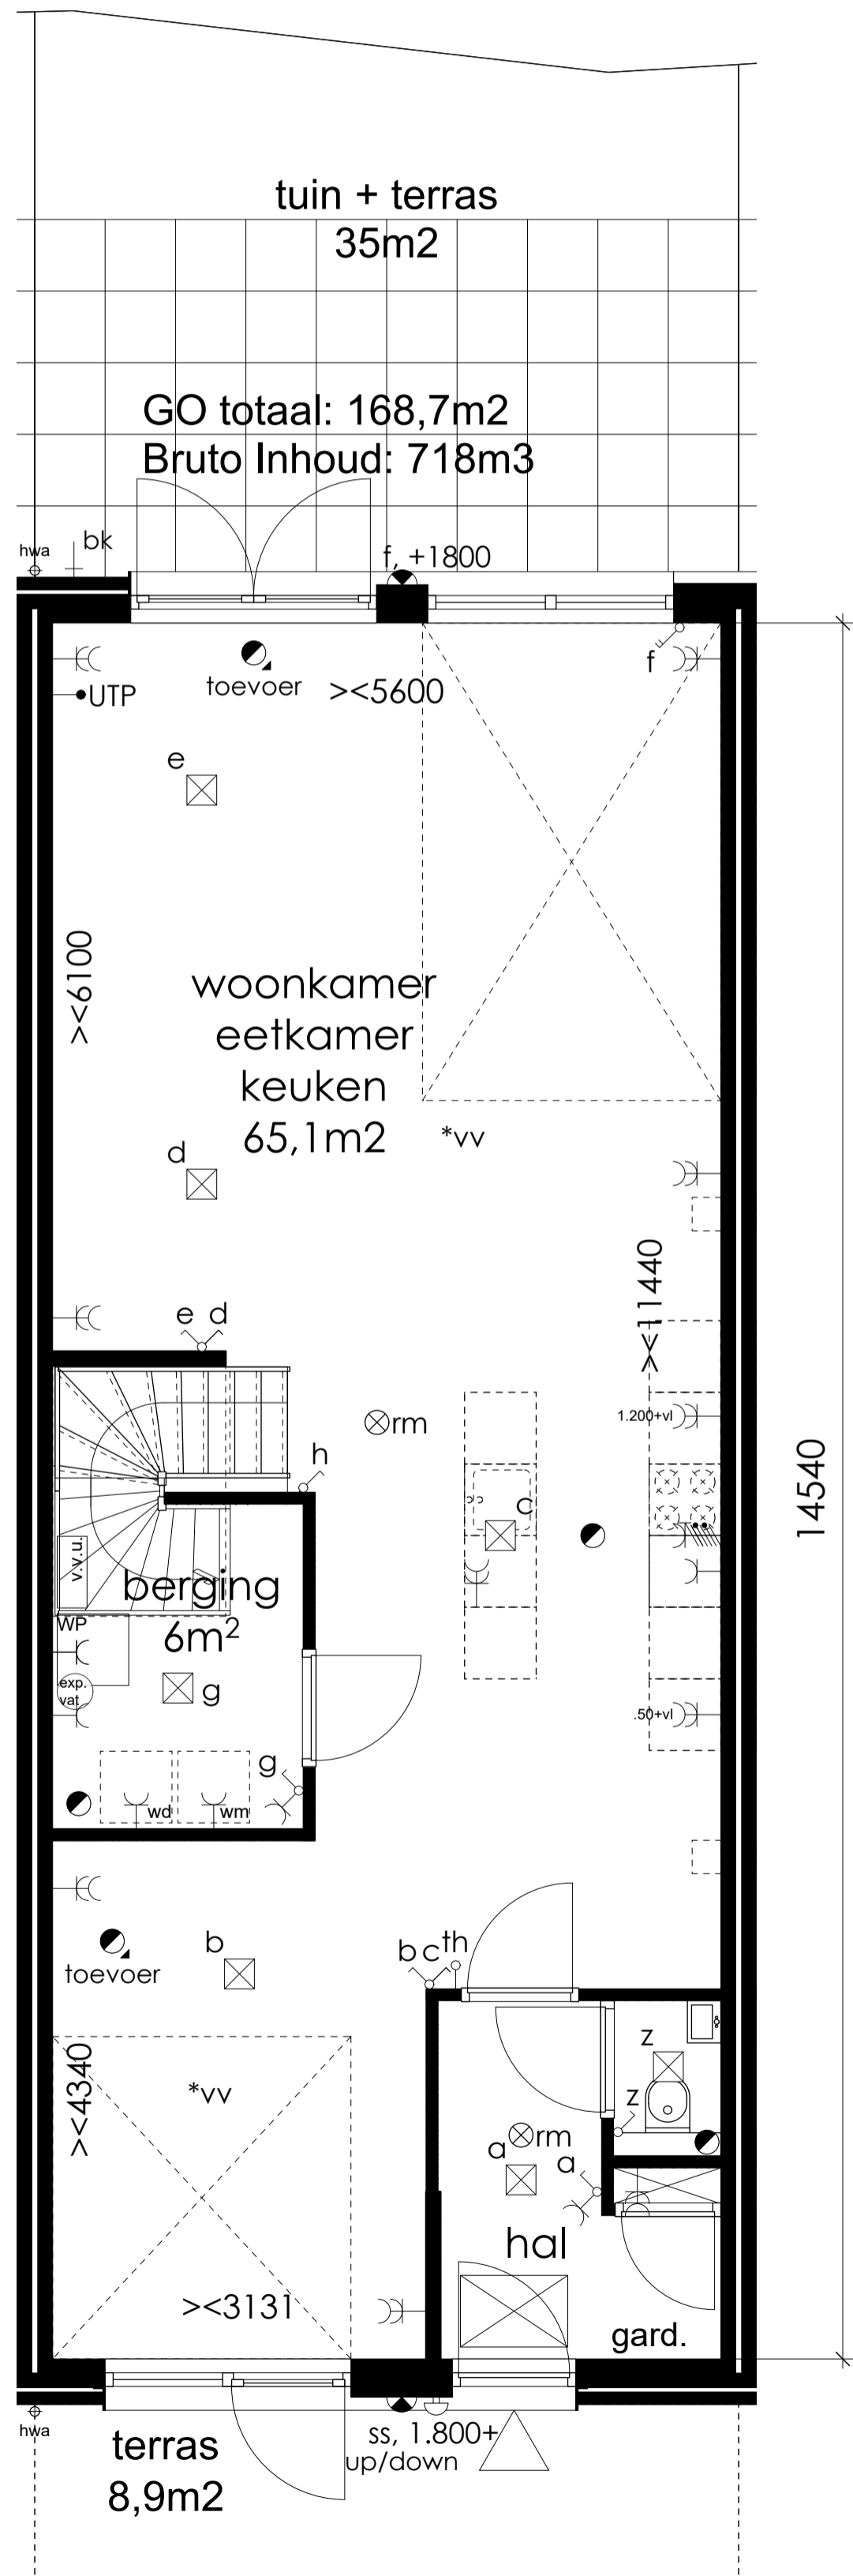

BEGANE GROND - BASIS

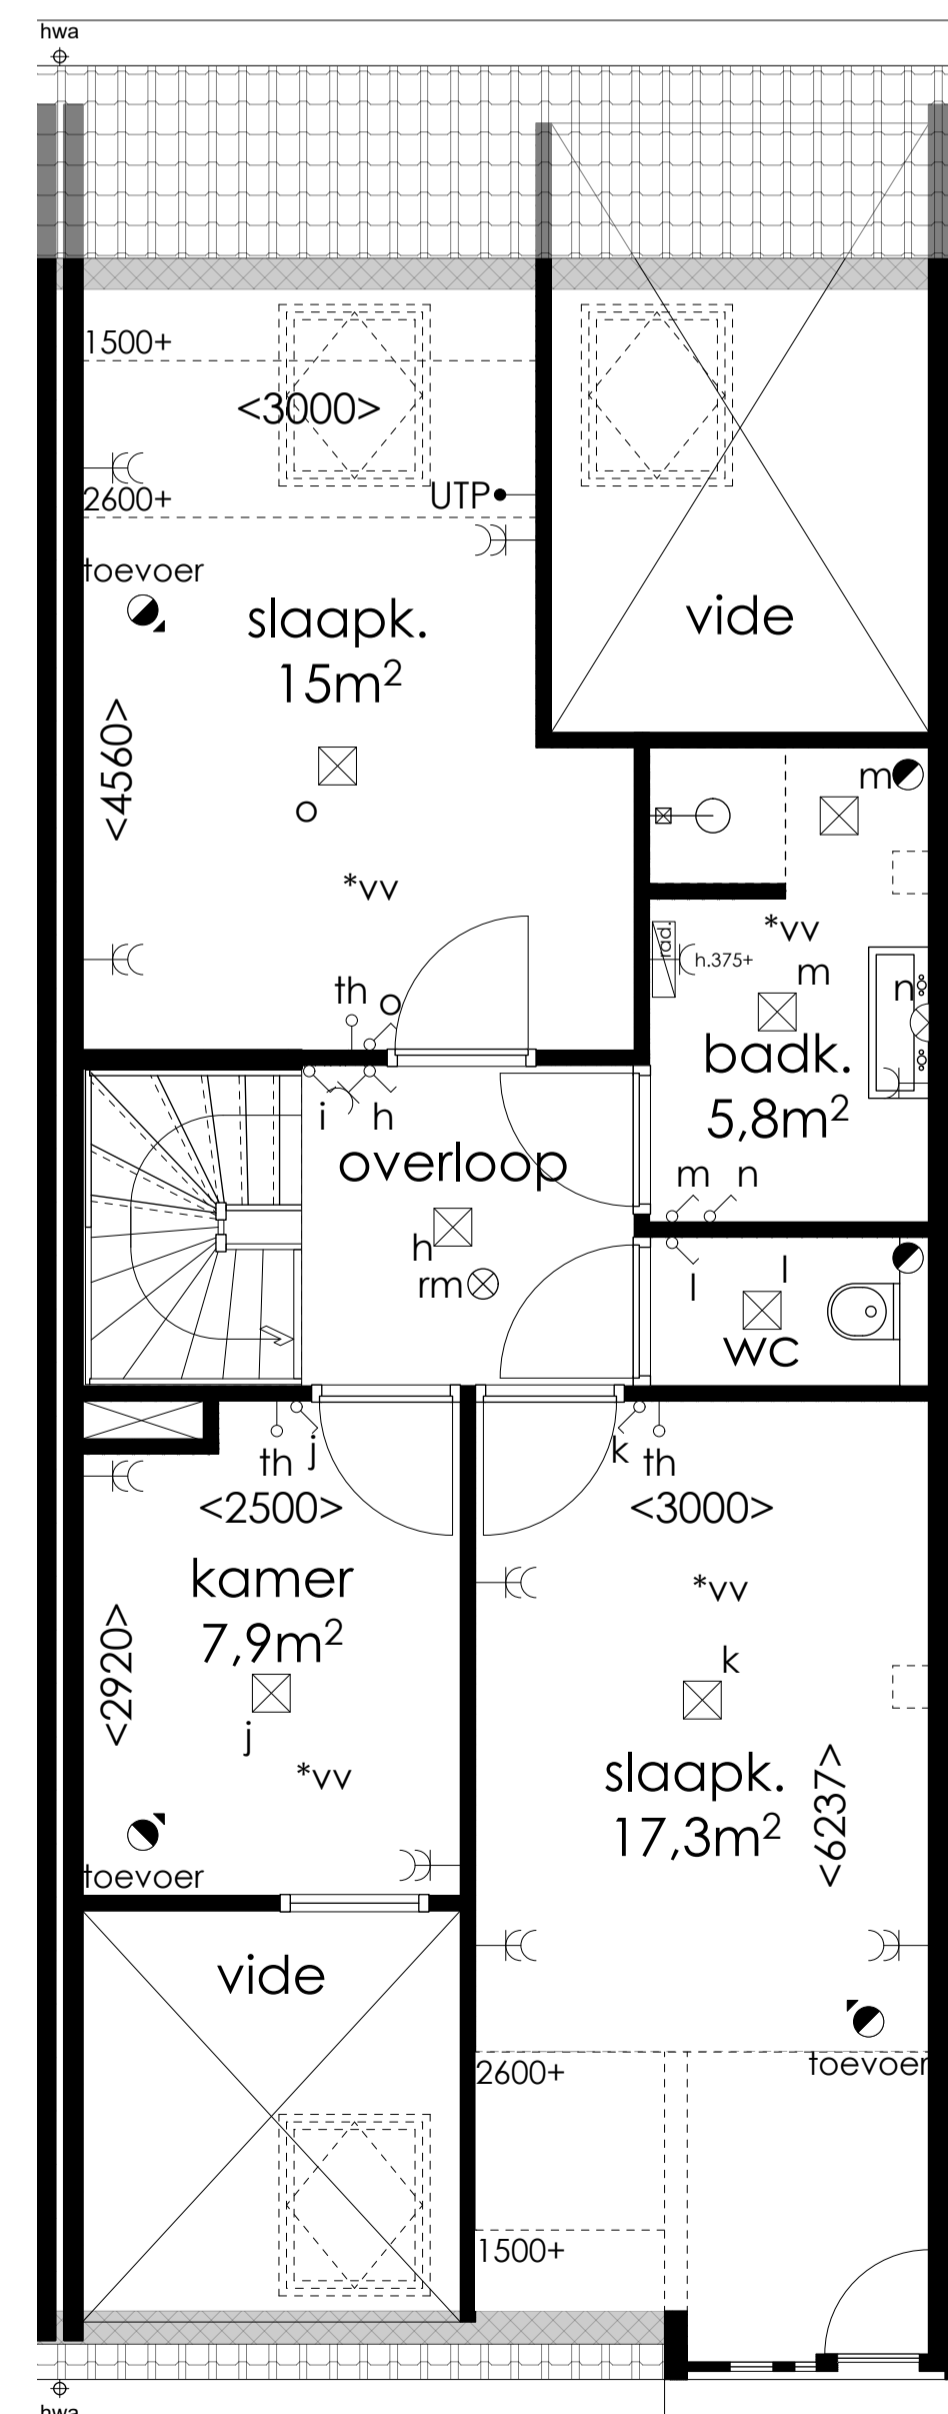

VERDIEPING - BASIS

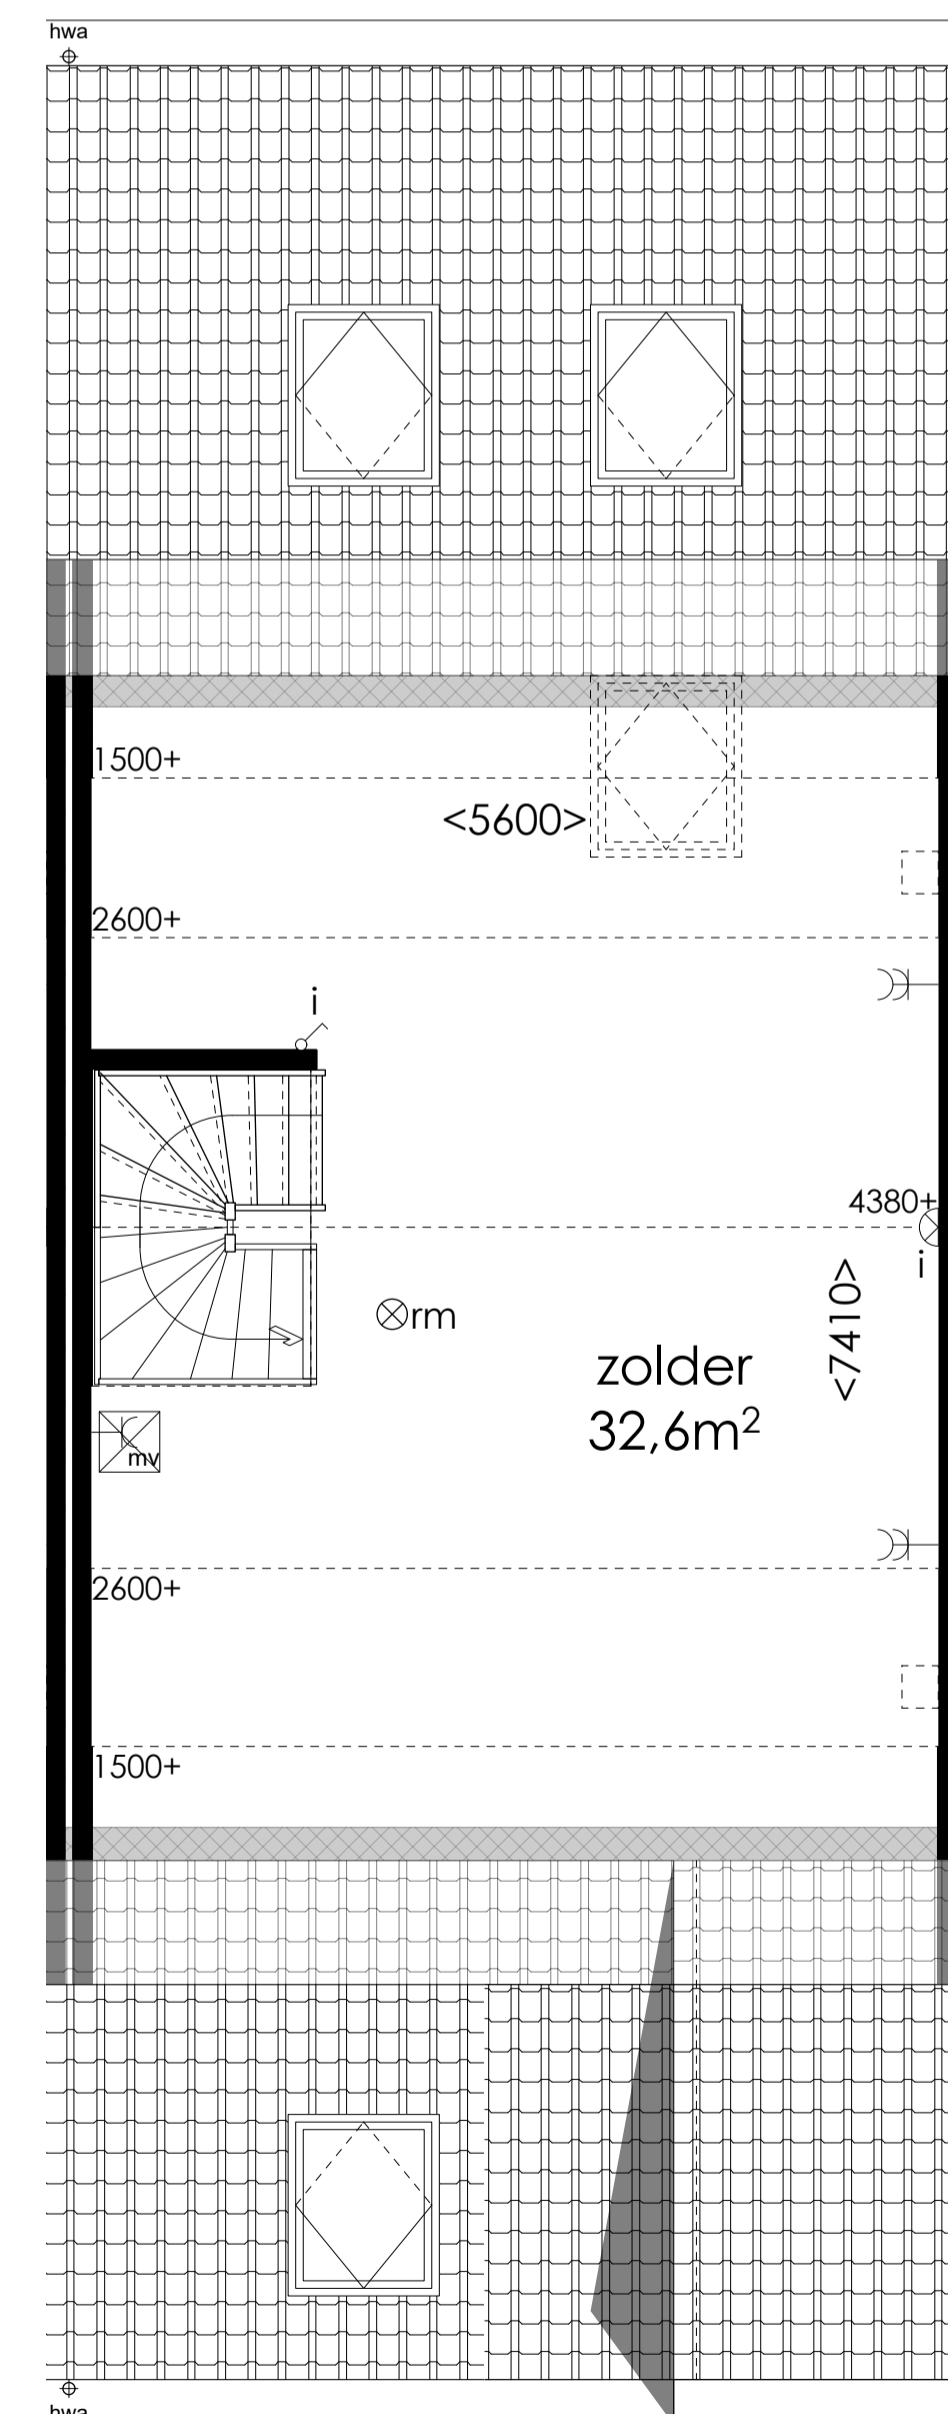

ZOLDER - BASIS





SITUATIE 1:500

RENVOOI INSTALLATIES


- schakelaar t.b.v. lichtpunt
- schakelaar t.b.v. buitenlichtpunt
- wisselschakelaar t.b.v. lichtpunt
- enkele wandcontactdoos met randaarde
- dubbele wandcontactdoos met randaarde
- bedrade leiding t.b.v. internet
- thermostaat
- loze leiding
- plafond lichtpunt
- wand lichtpunt
- buiten wand lichtpunt
- buiten lichtspot met schemerschakeling
- mechanisch afzuigpunt
- toevoer mech. ventilatie
- Rookmelder conform NEN 2555
- deurbel
- vloerverwarming

ALLE MATEN ZIJN CIRCA MATEN. HIER KUNNEN GEEN RECHTEN AAN WORDEN VERLEEND

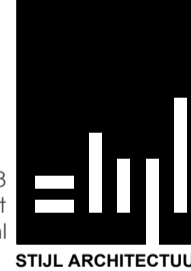

 Voorstraat 48
 3311 ER Dordrecht
 www.stijlarchitectuur.nl
 T. 078-648 96 07
 F. 078-648 96 08
 info@stijlarchitectuur.nl
 STIJL ARCHITECTUUR
 OPDRACHTGEVER
BIK Bouw
Barendrecht
 WERK
Dyckstede
Barendrecht
 FORMAAT
A1
 SCHAAL
1:100 - 1:50
 TEKENINGSDATUM
25-11-2022
 WIJZIGINGSDATUM
 al 17-01-2023 cl el gl
 bl 03-04-2023 al fl nl
 BESTENUMMER
019-665
 BLADNUMMER
VK-08
 ONDERDEEL
VERKOOPTEKENING
BOUWNUMMER 08

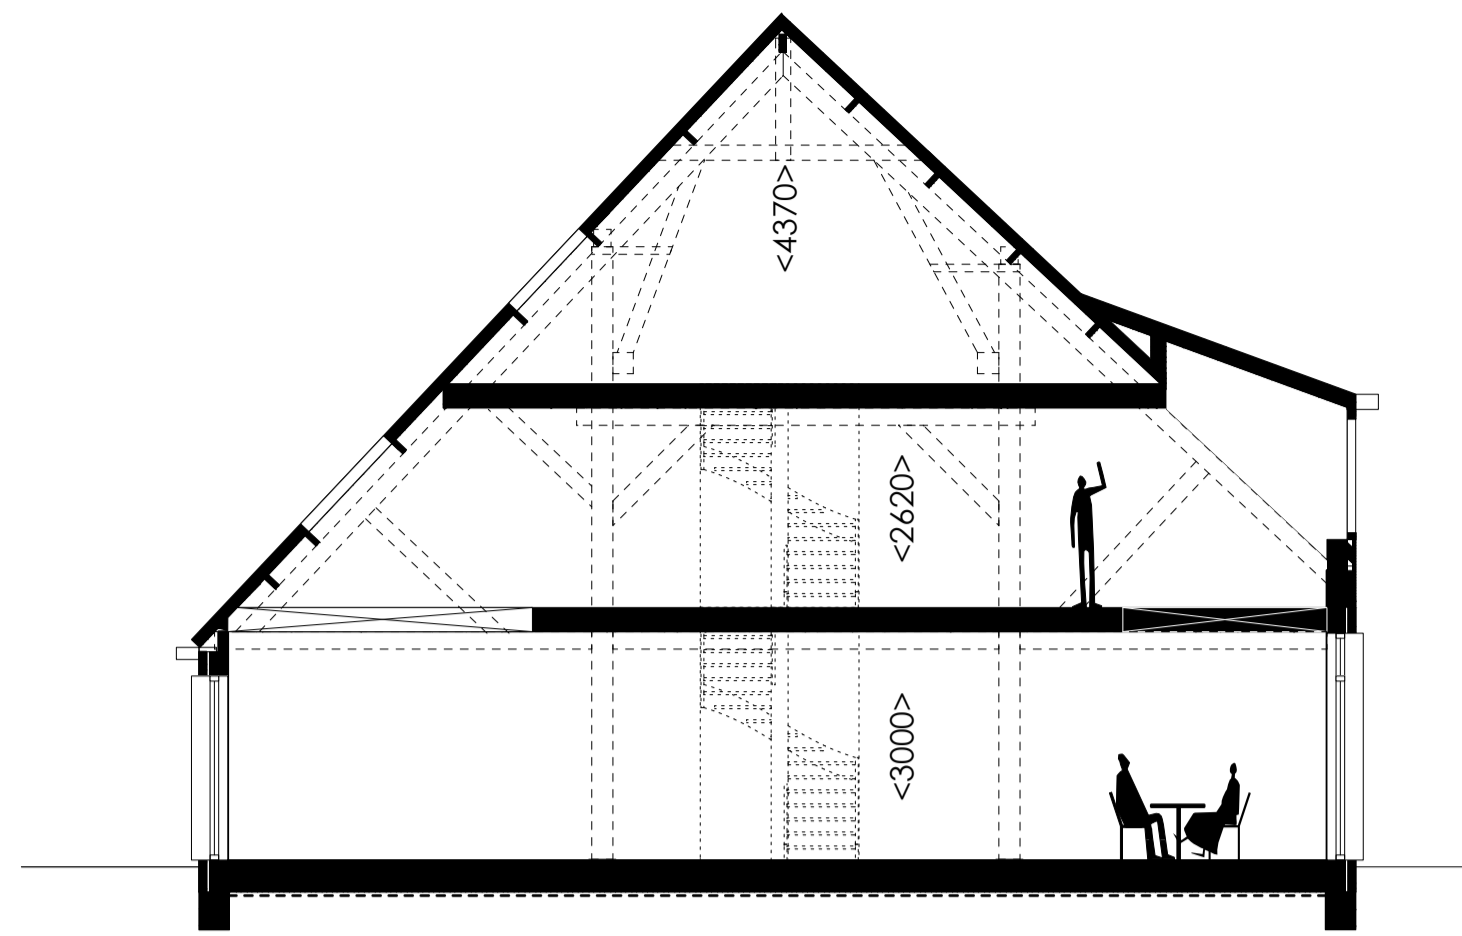


DOORSNEDE - BASIS

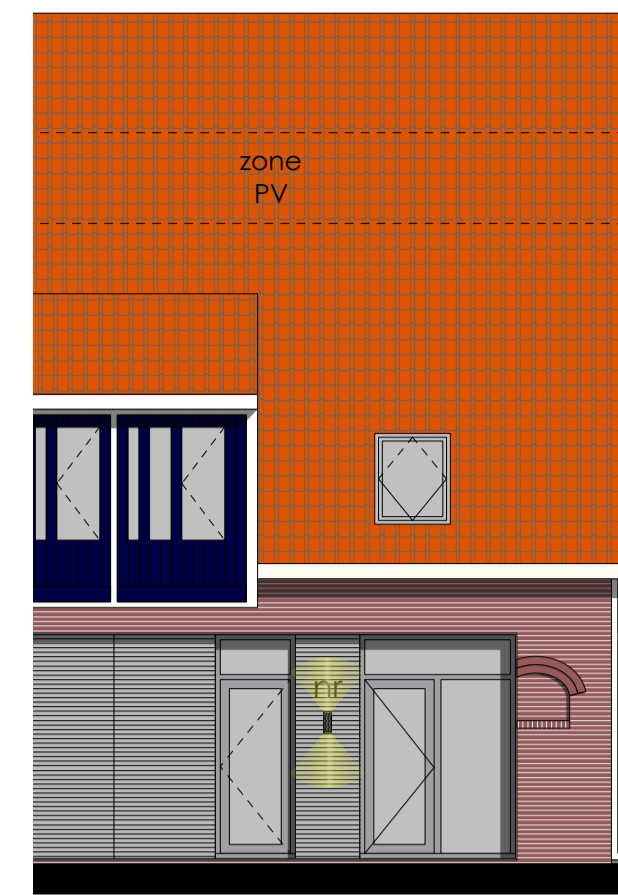


VOORGEVEL

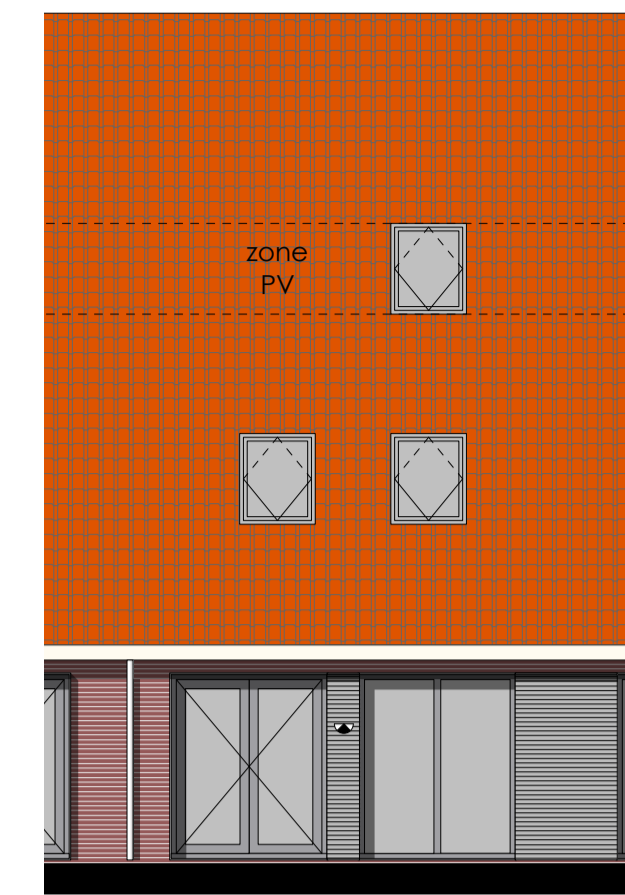


ACHTERGEVEL

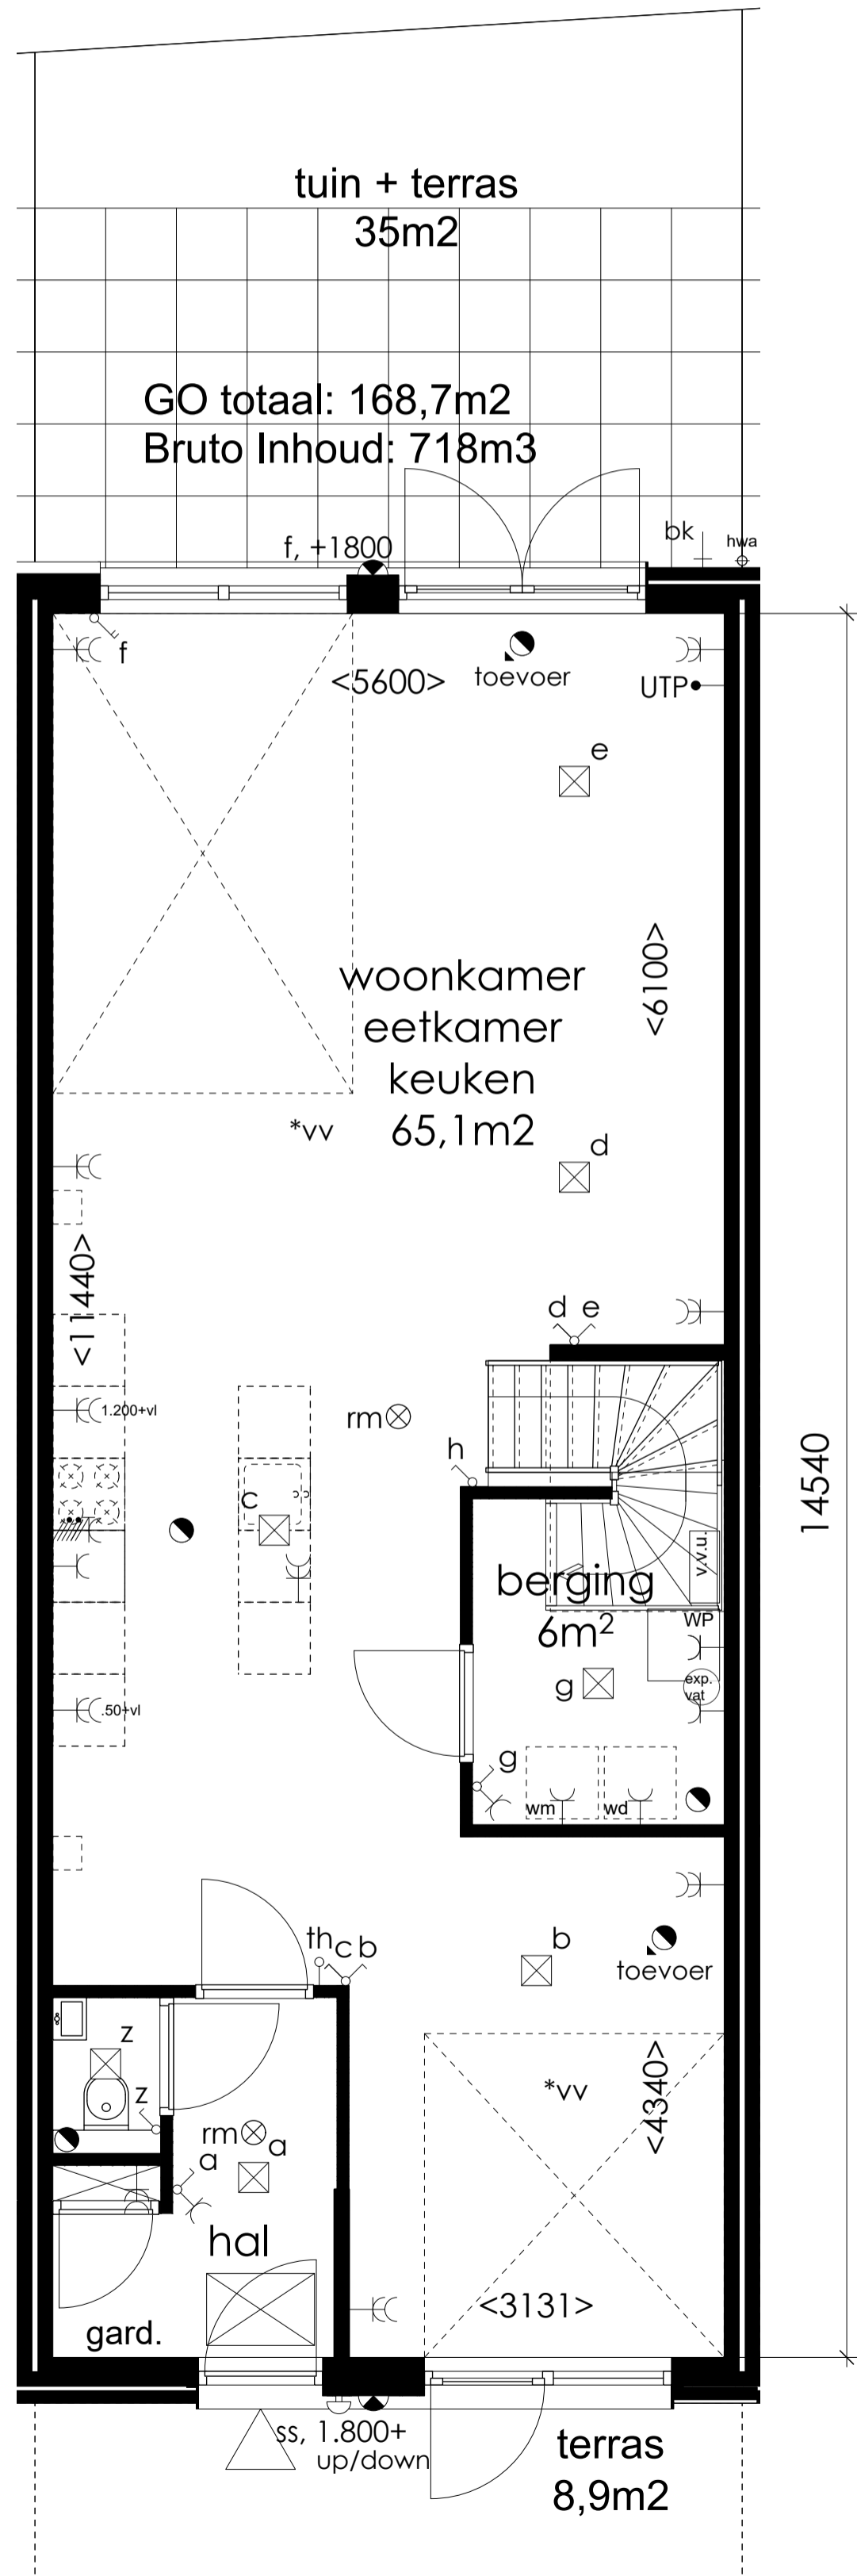

BEGANE GROND - BASIS

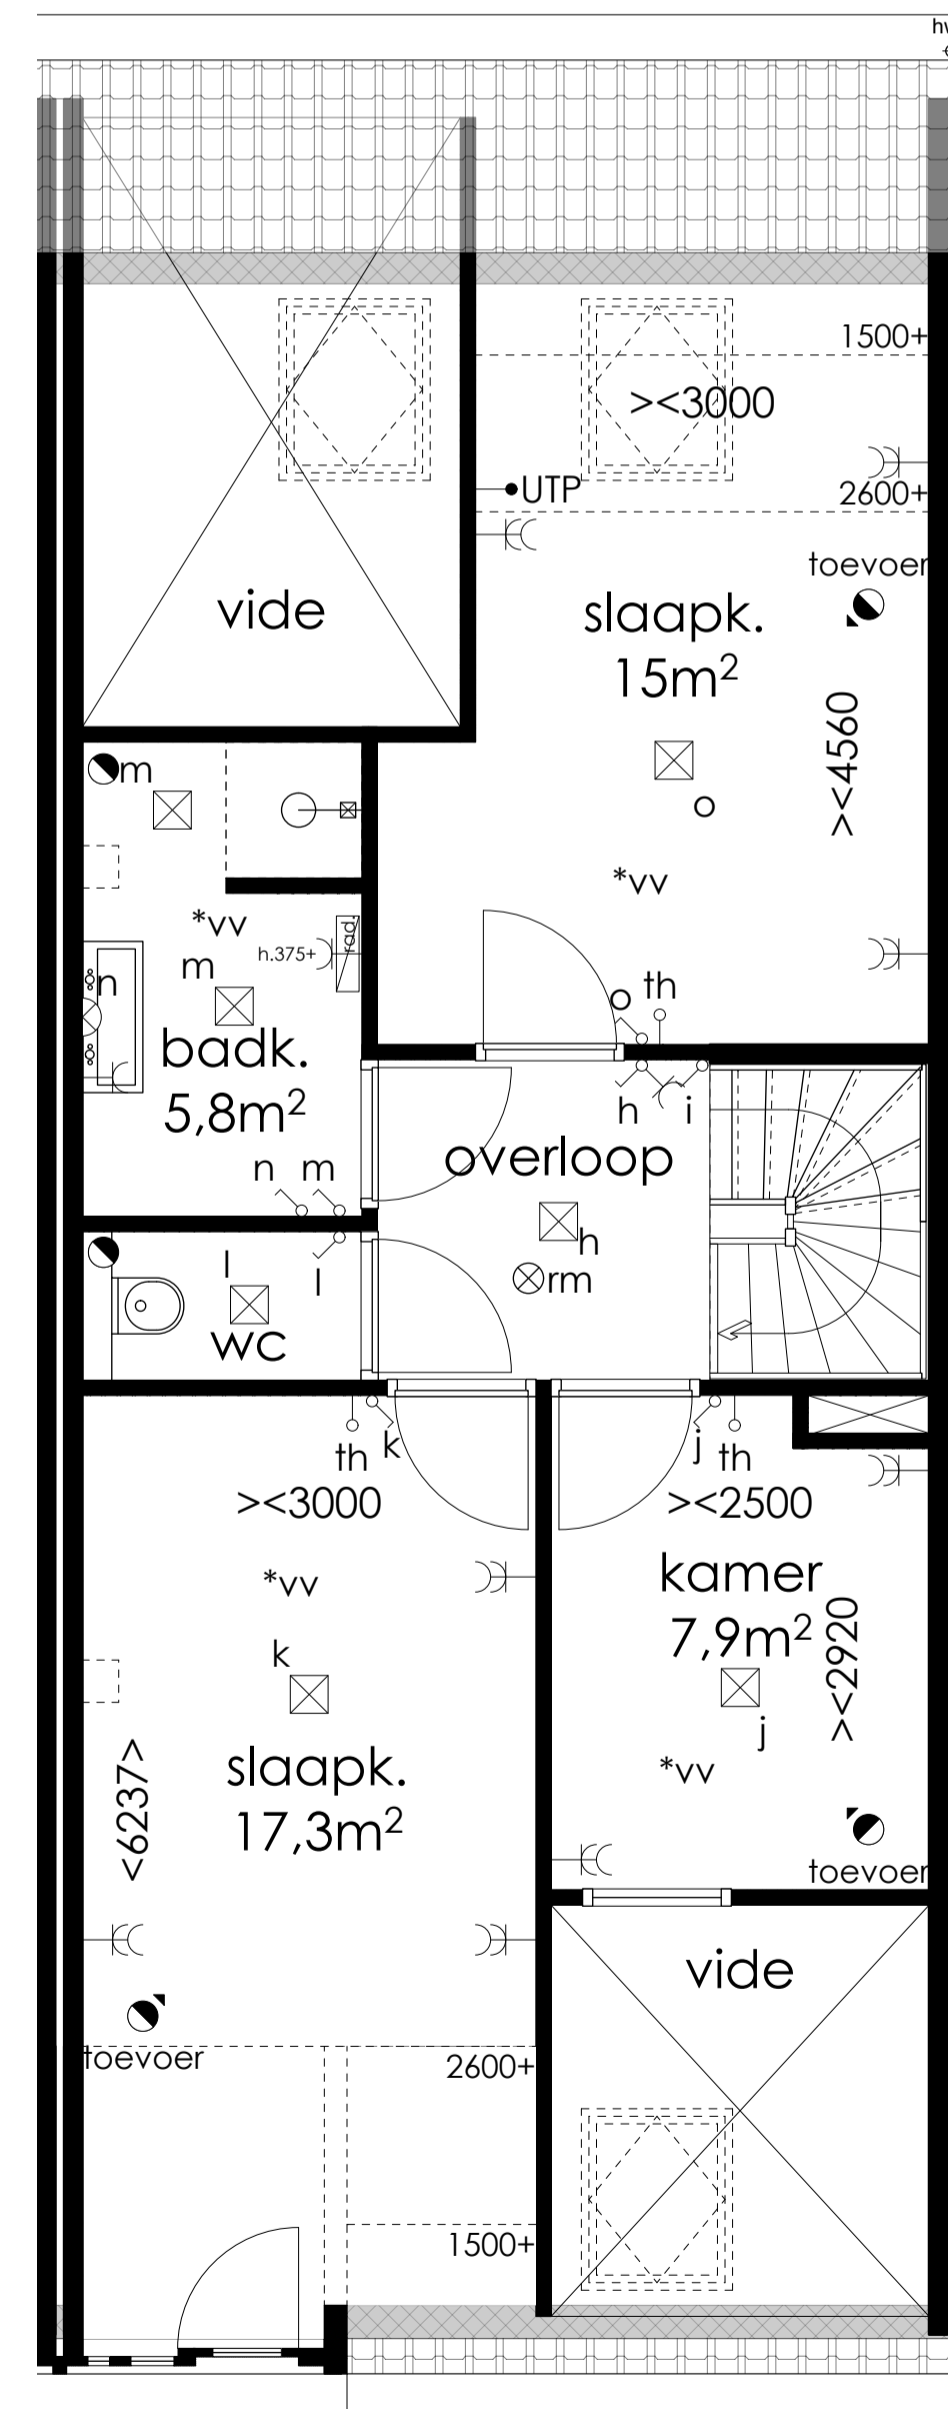

VERDIEPING - BASIS

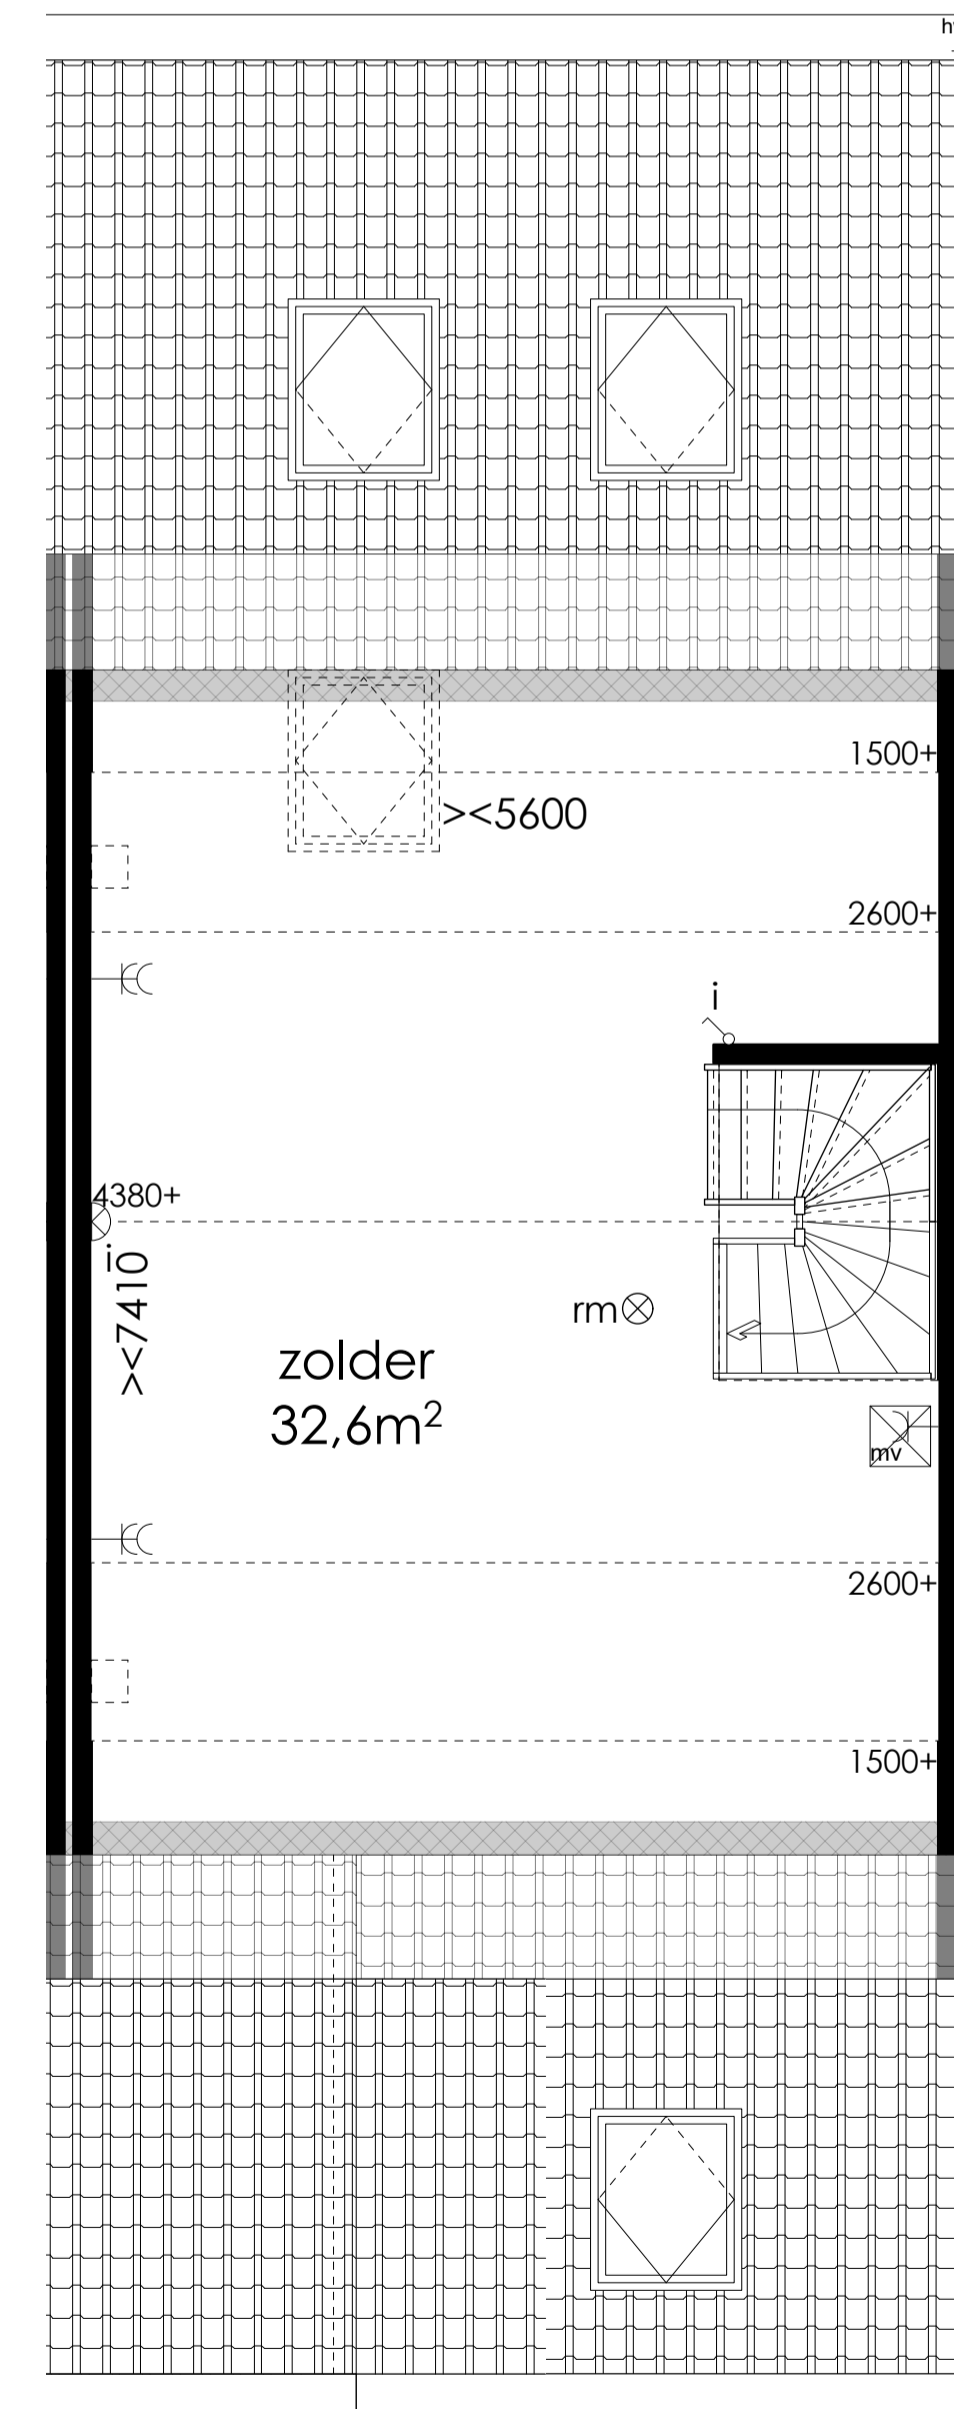

ZOLDER - BASIS



SITUATIE 1:500

RENVOOI INSTALLATIES

- schakelaar t.b.v. lichtpunt
- schakelaar t.b.v. buitenlichtpunt
- wisselschakelaar t.b.v. lichtpunt
- enkele wandcontactdoos met randaarde
- dubbele wandcontactdoos met randaarde
- bedrade leiding t.b.v. internet
- th - thermostaat
- loze leiding
- plafond lichtpunt
- wand lichtpunt
- buiten wand lichtpunt
- buiten lichtspot met schemerschakeling
- SS - mechanisch afzuigpunt
- toevoer mech. ventilatie
- RM - Rookmelder conform NEN 2555
- deurbel
- *vv - vloerverwarming

ALLE MATEN ZIJN CIRCA MATEN. HIER KUNNEN GEEN RECHTEN AAN WORDEN VERLEEND

Voorstraat 48
 3311 ER Dordrecht
 www.stijlarchitectuur.nl

I. 078-648 96 07
 F. 078-648 96 08
 info@stijlarchitectuur.nl

STIJL ARCHITECTUUR

OPDRACHTGEVER

BIK Bouw
Barendrecht

WERK

Dyckstede
Barendrecht

FORMAAT

A1

SCHAAL

1:100 - 1:50

TEKENINGSDATUM

25-11-2022

WIJZIGINGSDATUM

al 17-01-2023 cl al gl
 bl 03-04-2023 al rl nl

BESTELNUMMER


019-665

BLADNUMMER


VK-09

ONDERDEEL


VERKOOPTEKENING
BOUWNUMMER 09

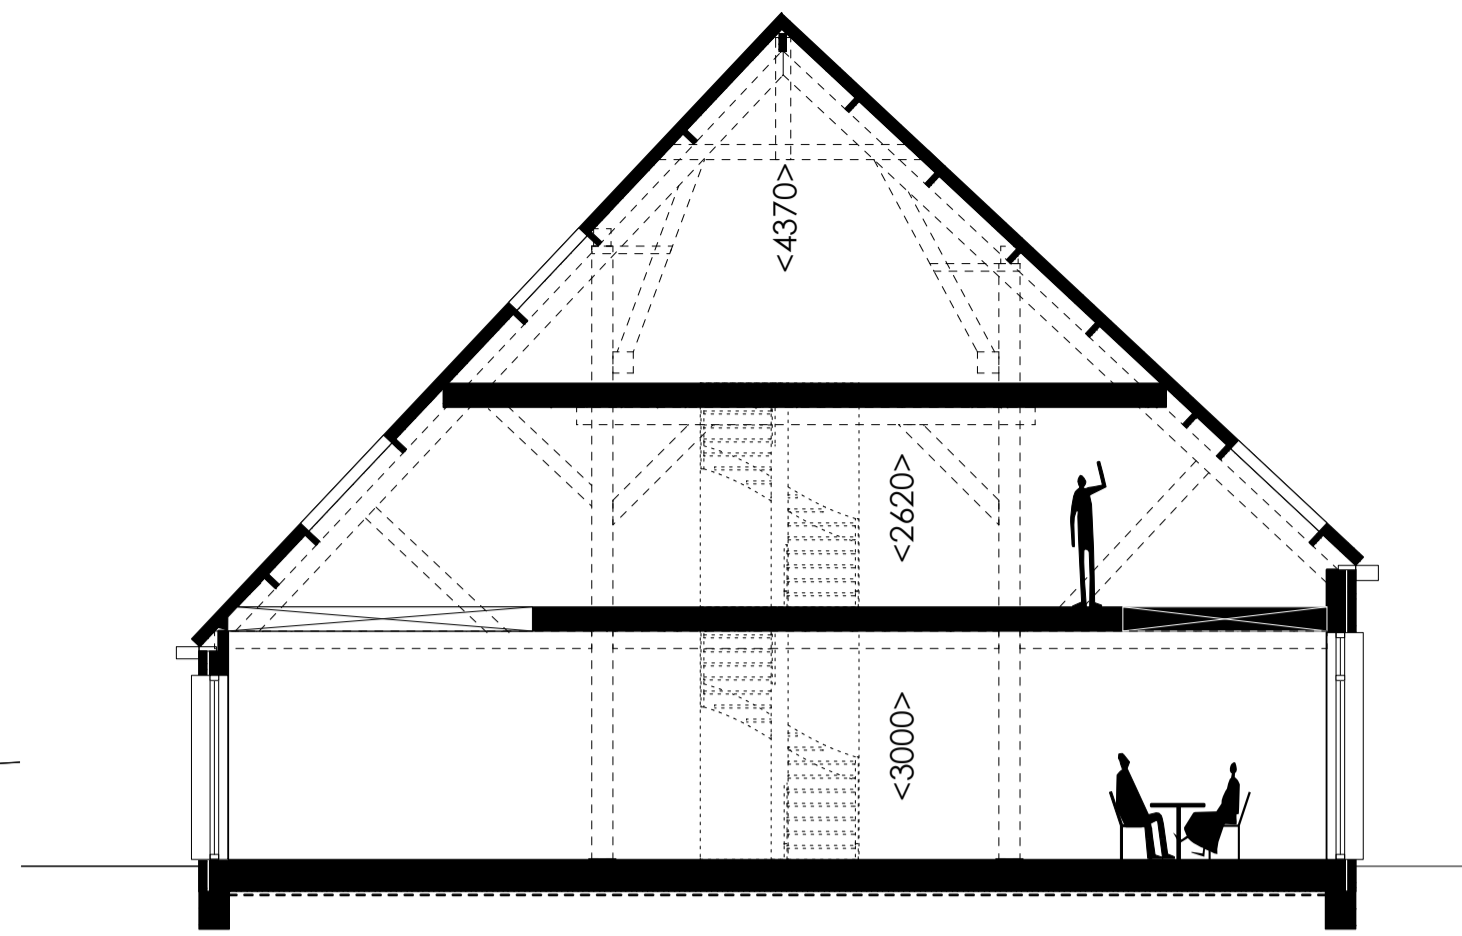


DOORSNEDE - BASIS

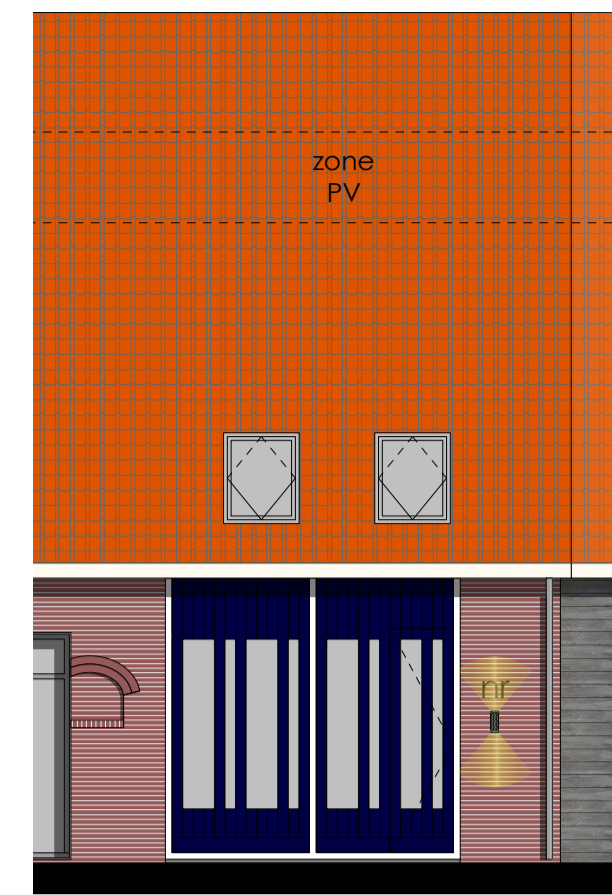


VOORGEVEL

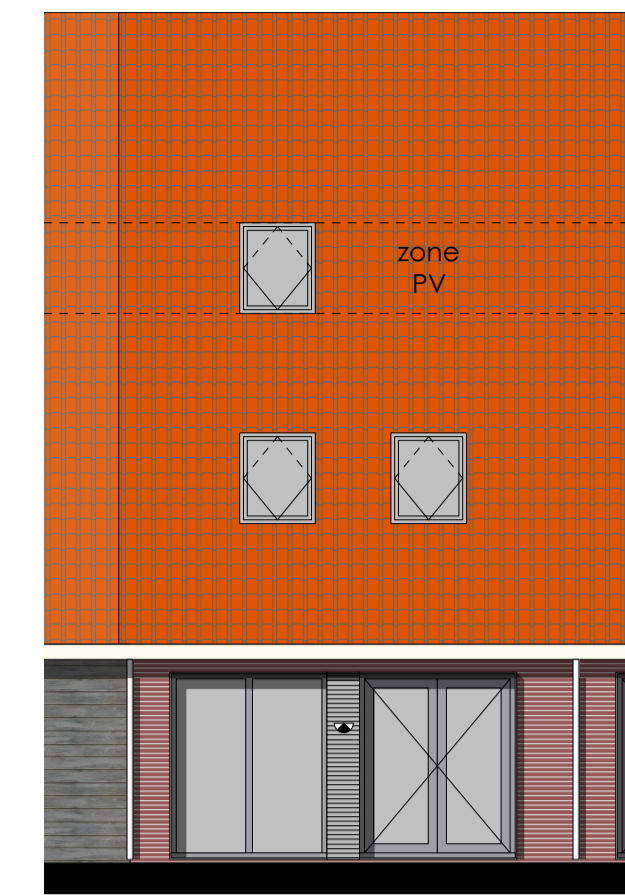


ACHTERGEVEL

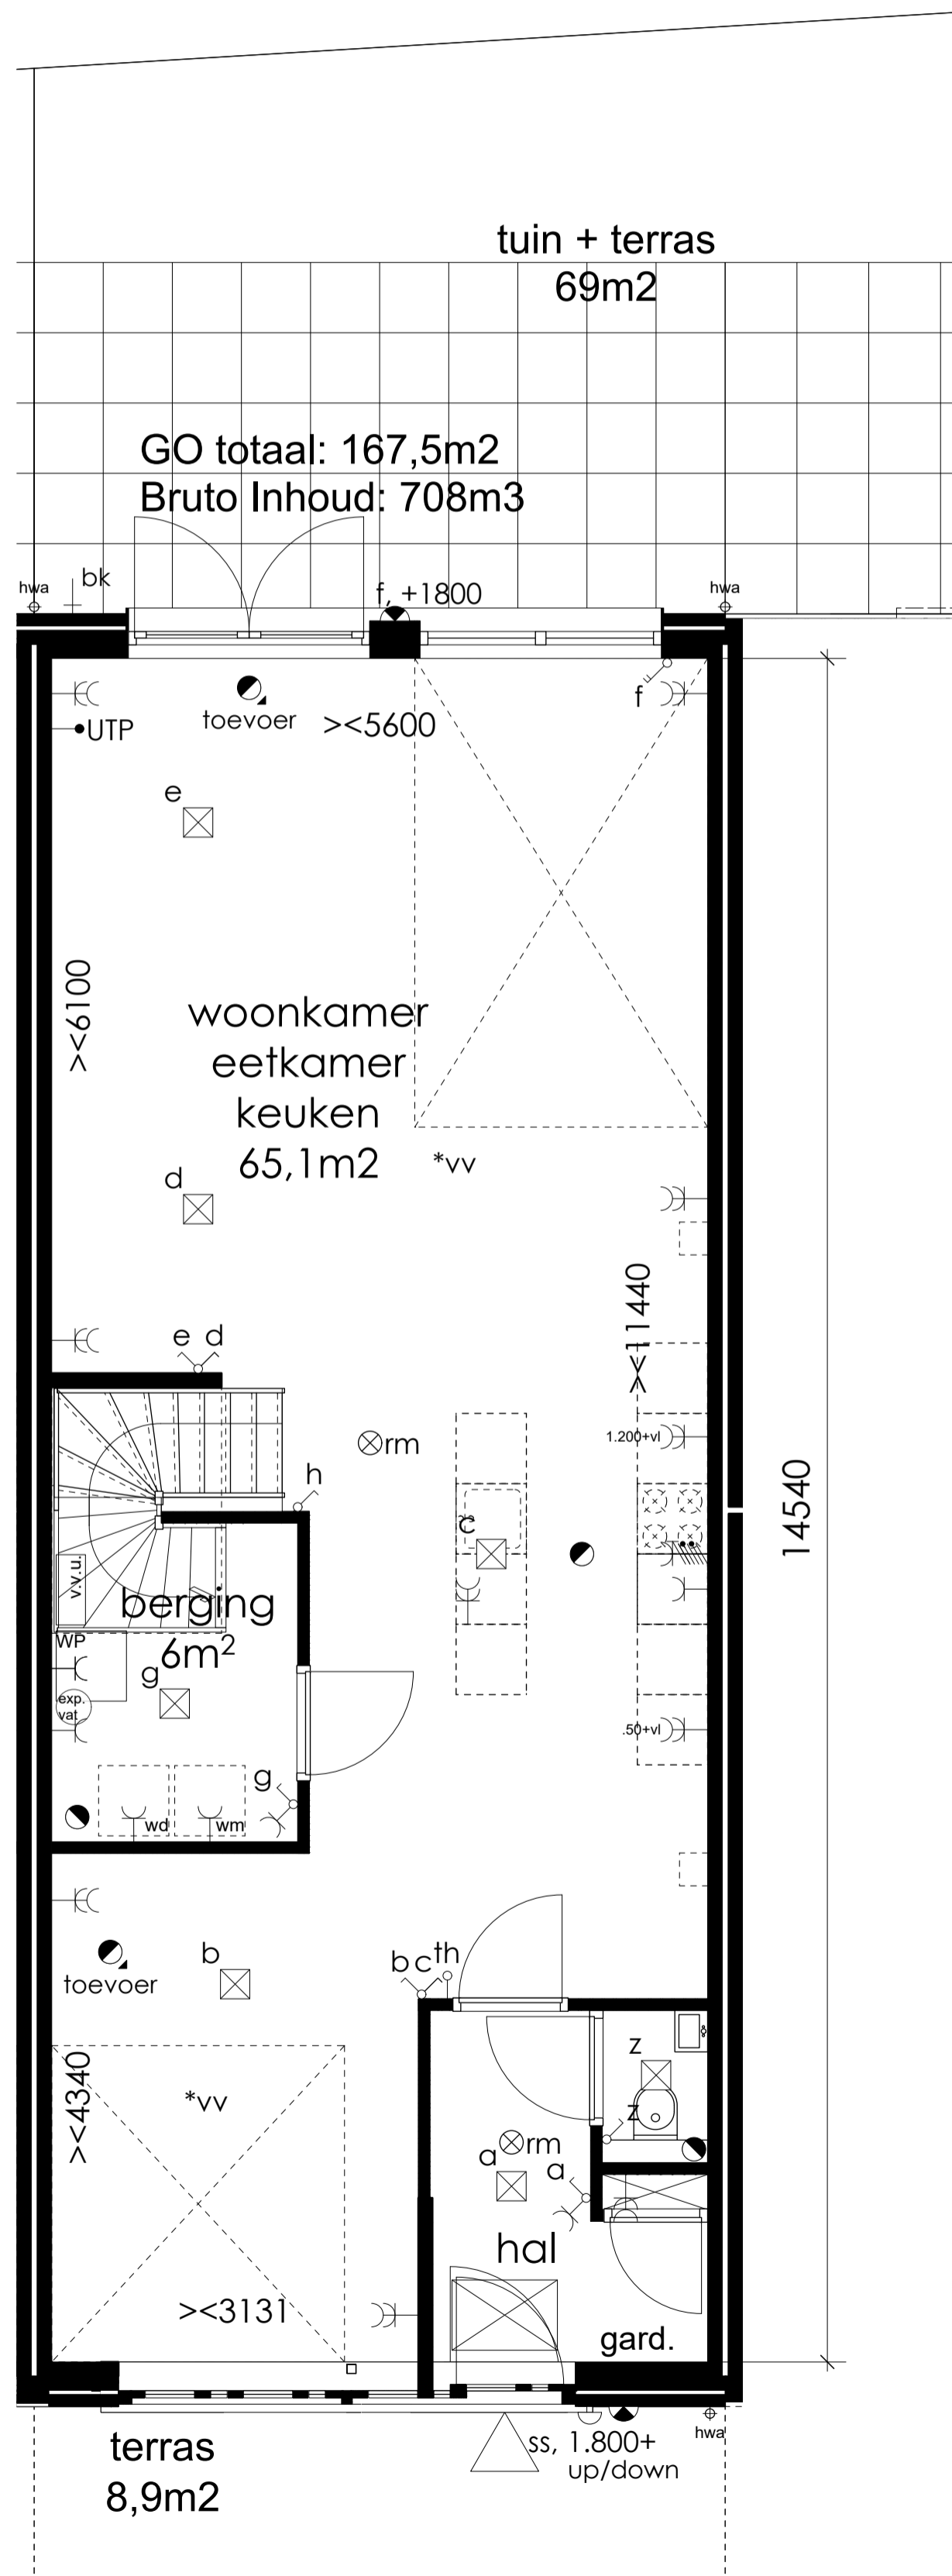

BEGANE GROND - BASIS

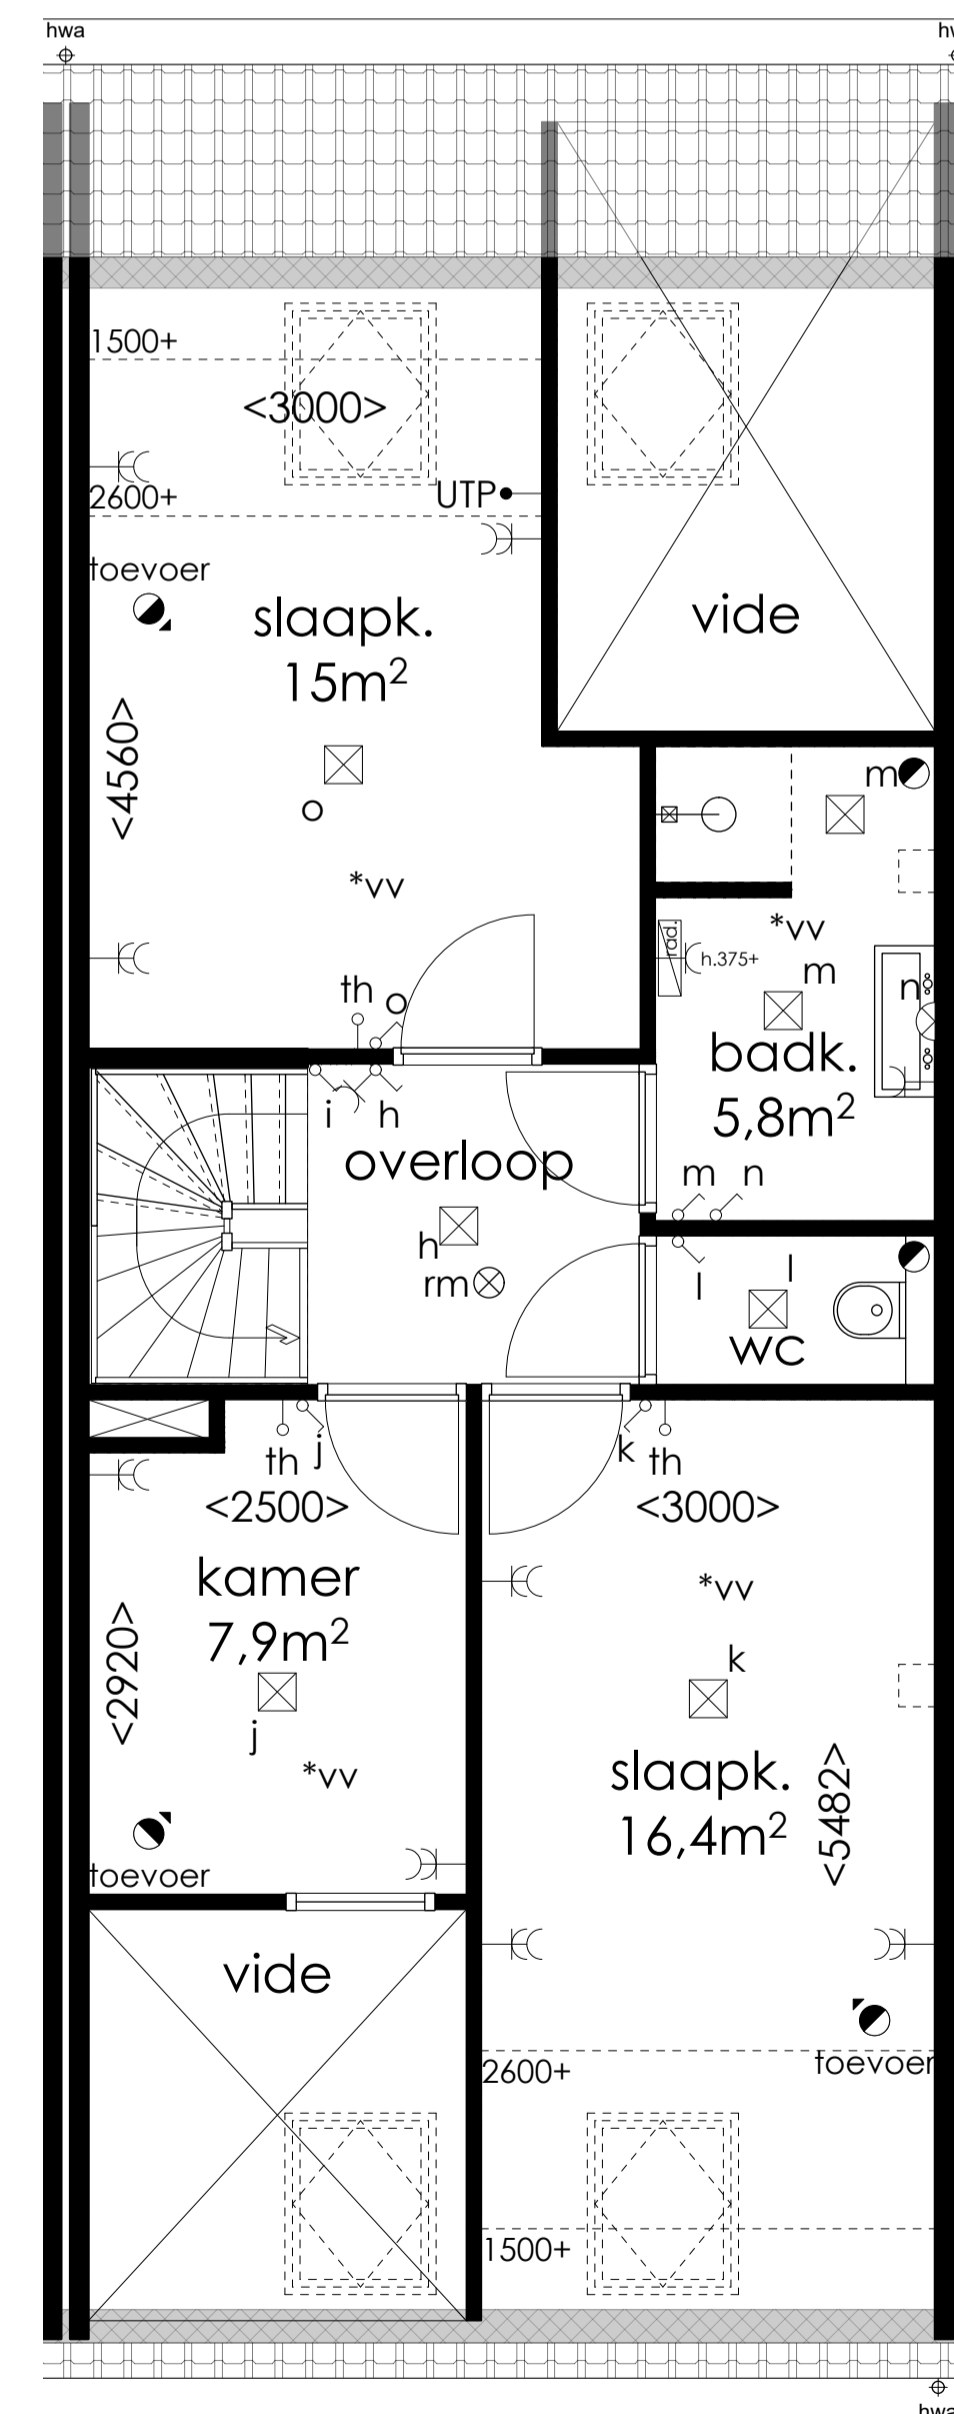

VERDIEPING - BASIS

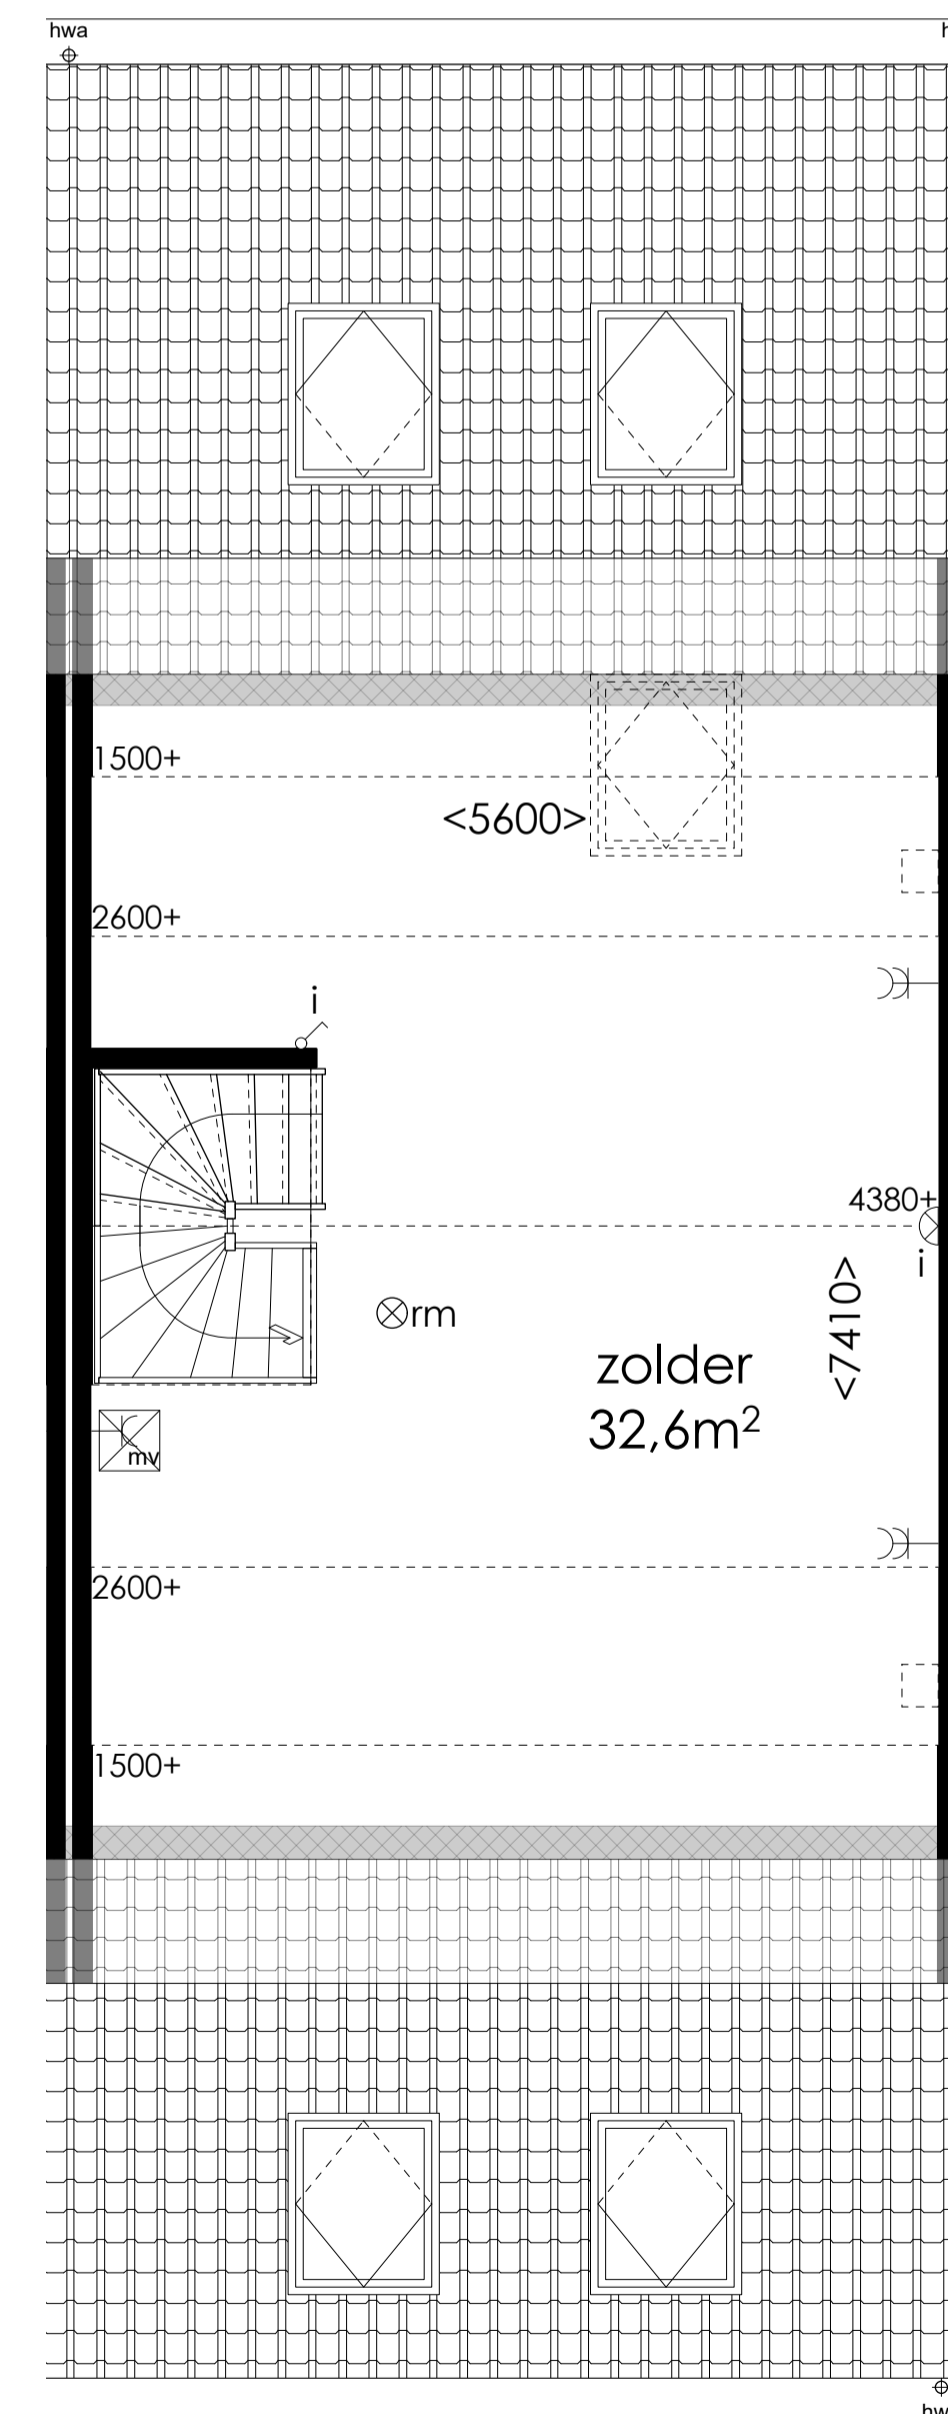

ZOLDER - BASIS



SITUATIE 1:500

RENVOOI INSTALLATIES

- schakelaar t.b.v. lichtpunt
- schakelaar t.b.v. buitenlichtpunt
- wisselchakelaar t.b.v. lichtpunt
- enkele wandcontactdoos met randaarde
- dubbele wandcontactdoos met randaarde
- bedrade leiding t.b.v. internet
- thermostaat
- loze leiding
- plafond lichtpunt
- wand lichtpunt
- buiten wand lichtpunt
- buiten lichtspot met schemerschakeling
- mechanisch afzuigpunt
- toevoer mech. ventilatie
- Rookmelder conform NEN 2555
- deurbel
- vloerverwarming

ALLE MATEN ZIJN CIRCA MATEN. HIER KUNNEN GEEN RECHTEN AAN WORDEN VERLEEND

Voorstraat 48
 3311 ER Dordrecht
 www.stijlarchitectuur.nl

T. 078-648 96 07
 F. 078-648 96 08
 info@stijlarchitectuur.nl

STIJL ARCHITECTUUR

OPDRACHTGEVER
BIK Bouw
Barendrecht

WERK
Dyckstede
Barendrecht

FORMAAT
A1

SCHAAL
1:100 - 1:50

TEKENINGSDATUM
25-11-2022

WIJZIGINGSDATUM
 al 17-01-2023 cl el gl
 bl 03-04-2023 dl rl nl

BESTELNUMMER
019-665

BLADNUMMER
VK-10

ONDERDEEL
VERKOOPTEKENING
BOUWNUMMER 10