



tuin + terras1 + terras2
65m²


GO totaal: 147,2m²
Bruto Inhoud: 709m³

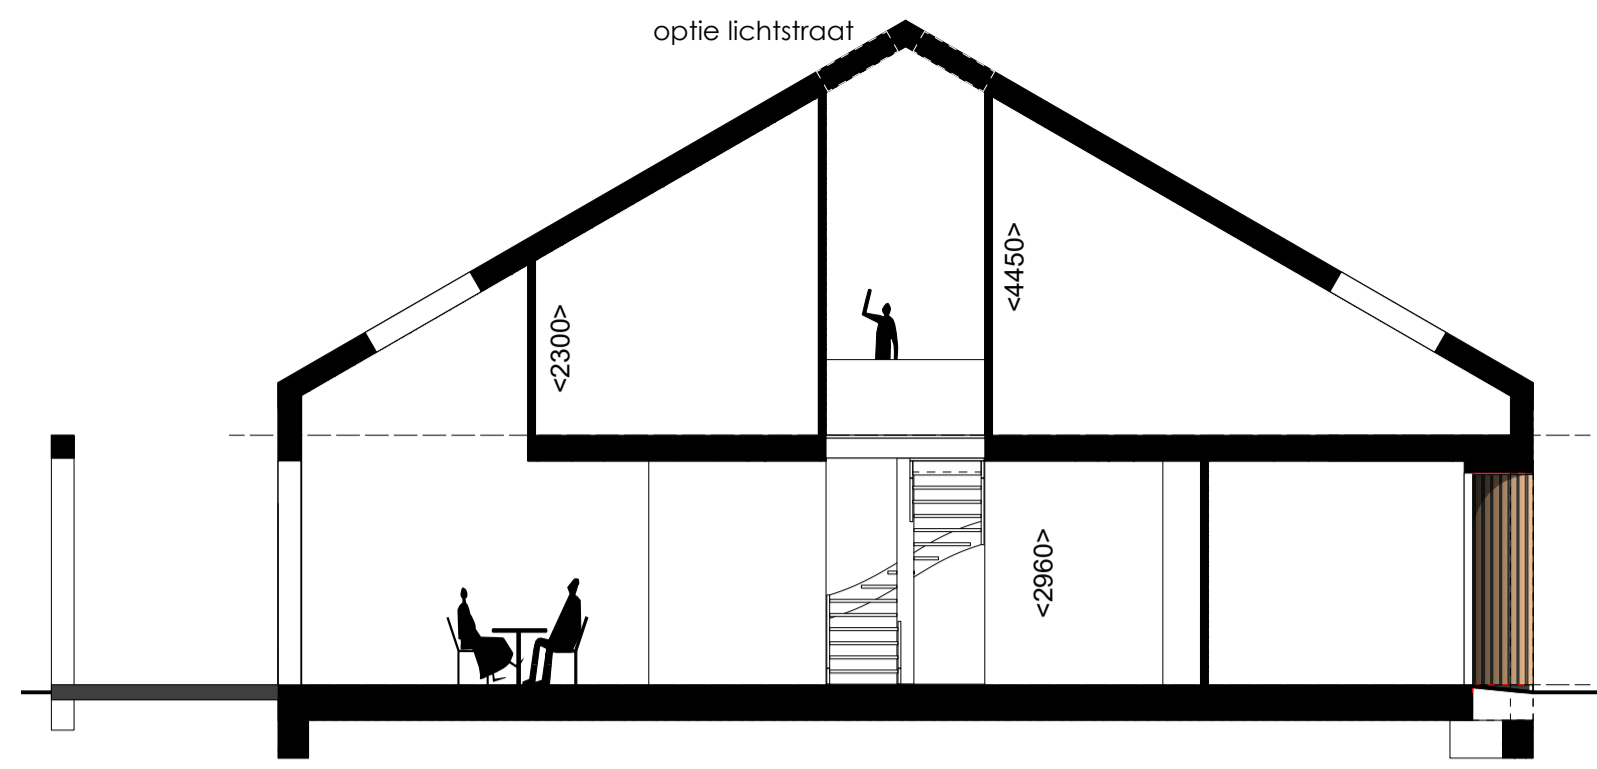

DOORSNEDE

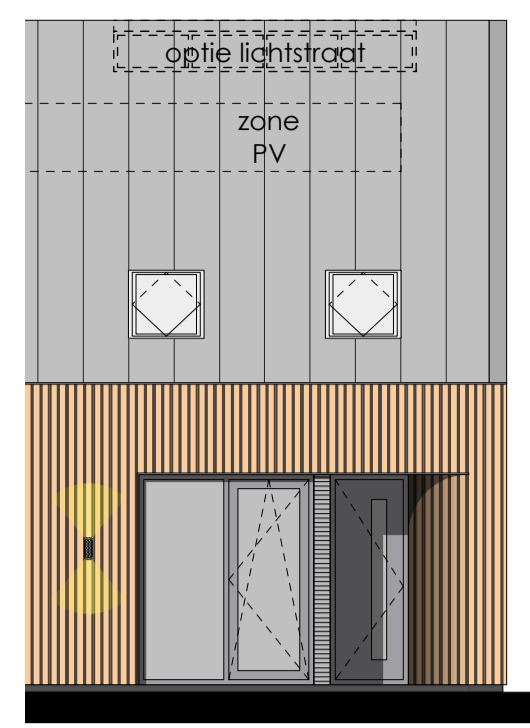

VOORGEVEL

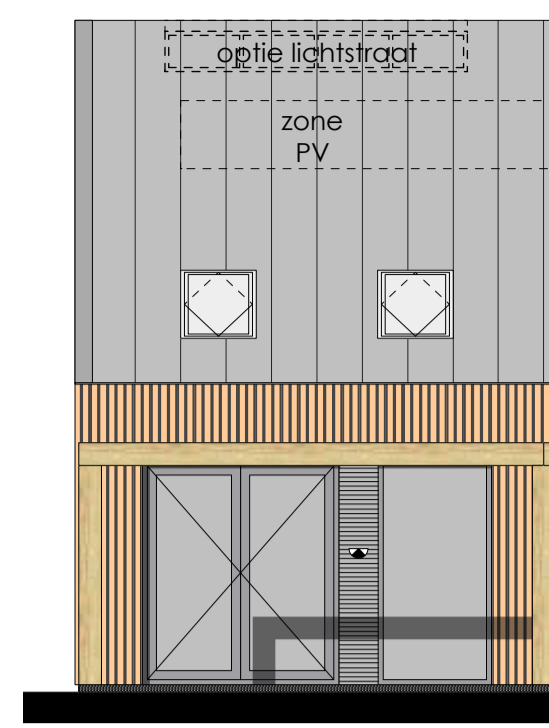


ACHTERGEVEL




RECHTER ZIJGEVEL


- RENVOOI INSTALLATIES**
- schakelaar t.b.v. lichtpunt
 - schakelaar t.b.v. buitenlichtpunt
 - wisselschakelaar t.b.v. lichtpunt
 - enkele wandcontactdoos met randaarde
 - dubbele wandcontactdoos met randaarde
 - bedrade leiding t.b.v. internet
 - th
 - loze leiding
 - plafond lichtpunt
 - wand lichtpunt
 - buiten wand lichtpunt
 - buiten lichtspot met schemerschakeling
 - SS
 - mechanisch afzuigpunt
 - toevoer mech. ventilatie
 - RM Rookmelder conform NEN 2555
 - deurbel
 - *vv vloerverwarming

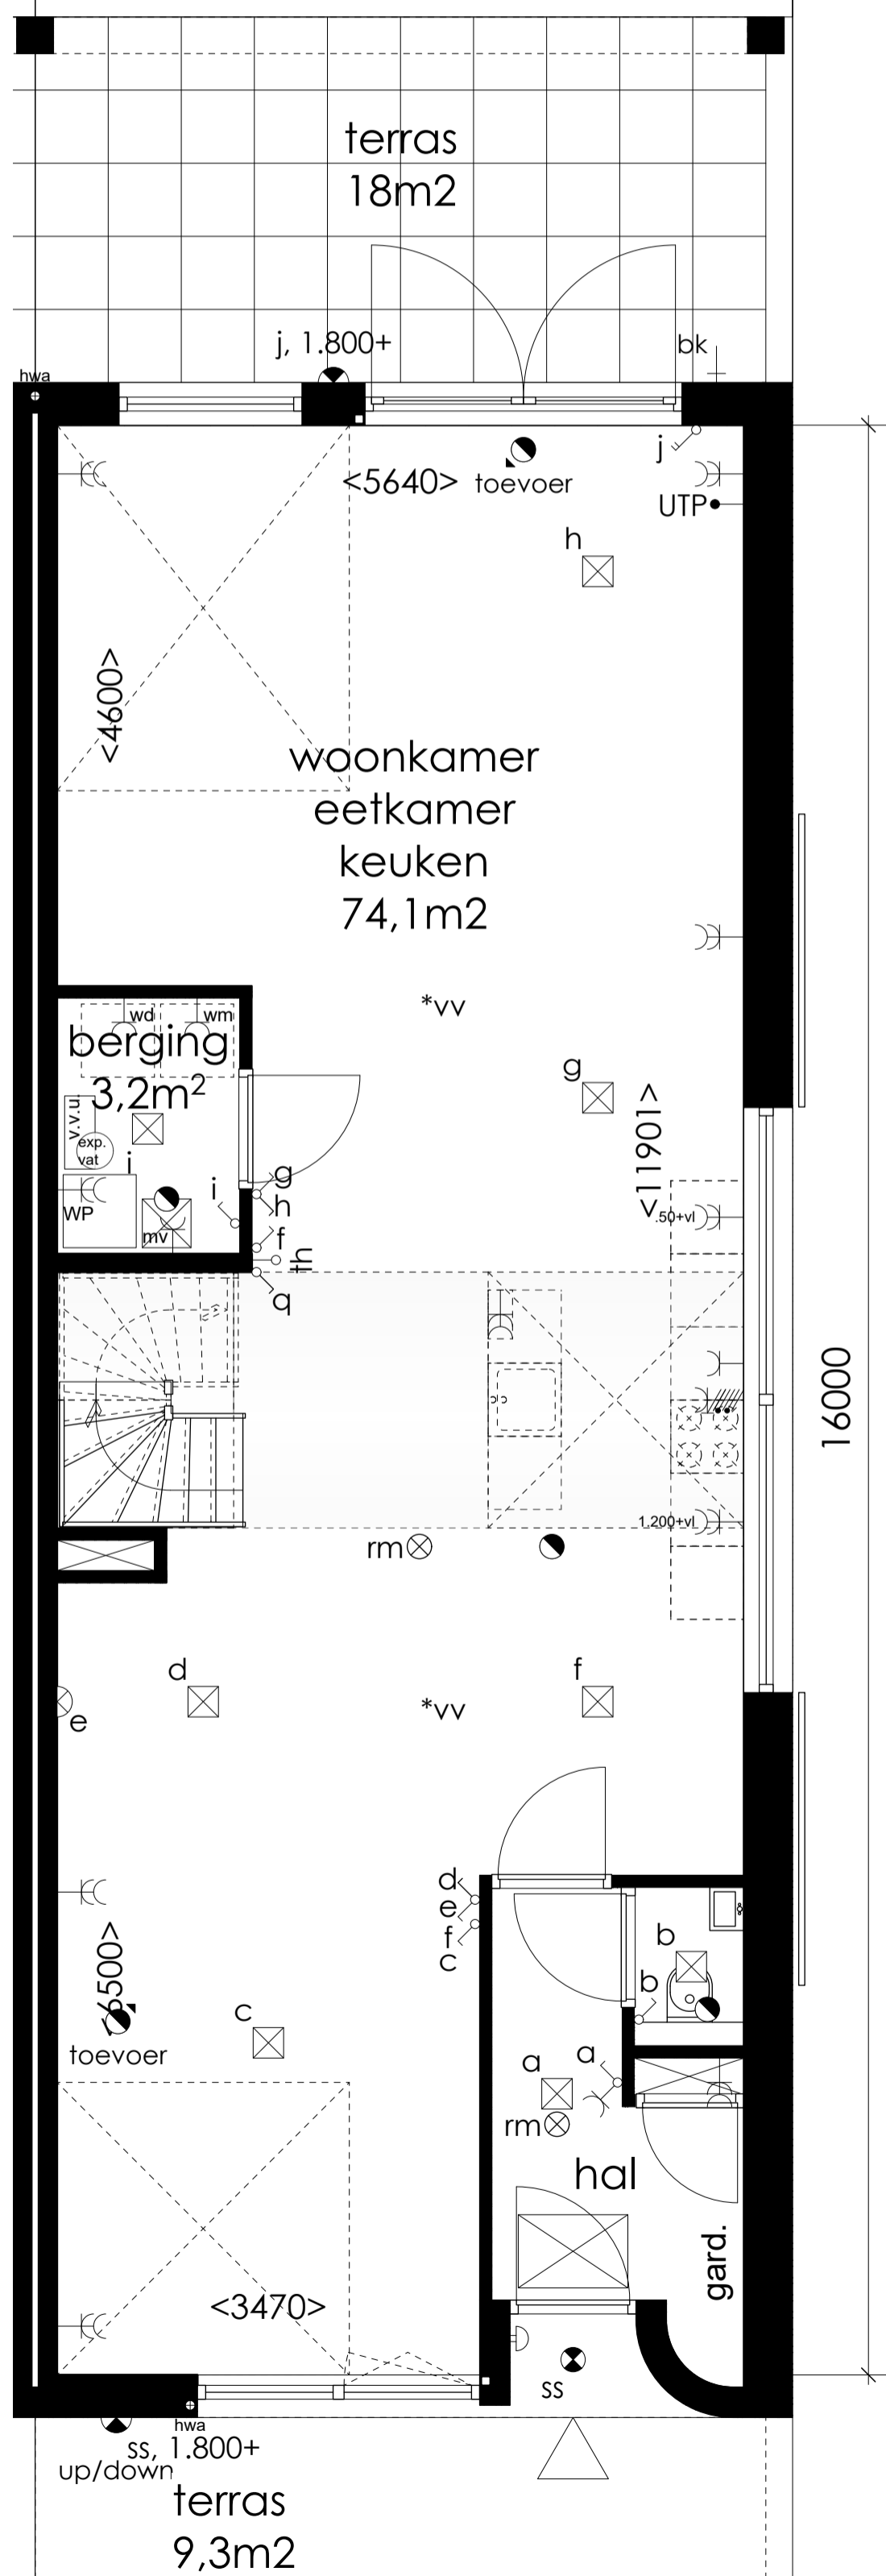


BEGANE GROND - SLAPEN BOVEN (OPTIE)

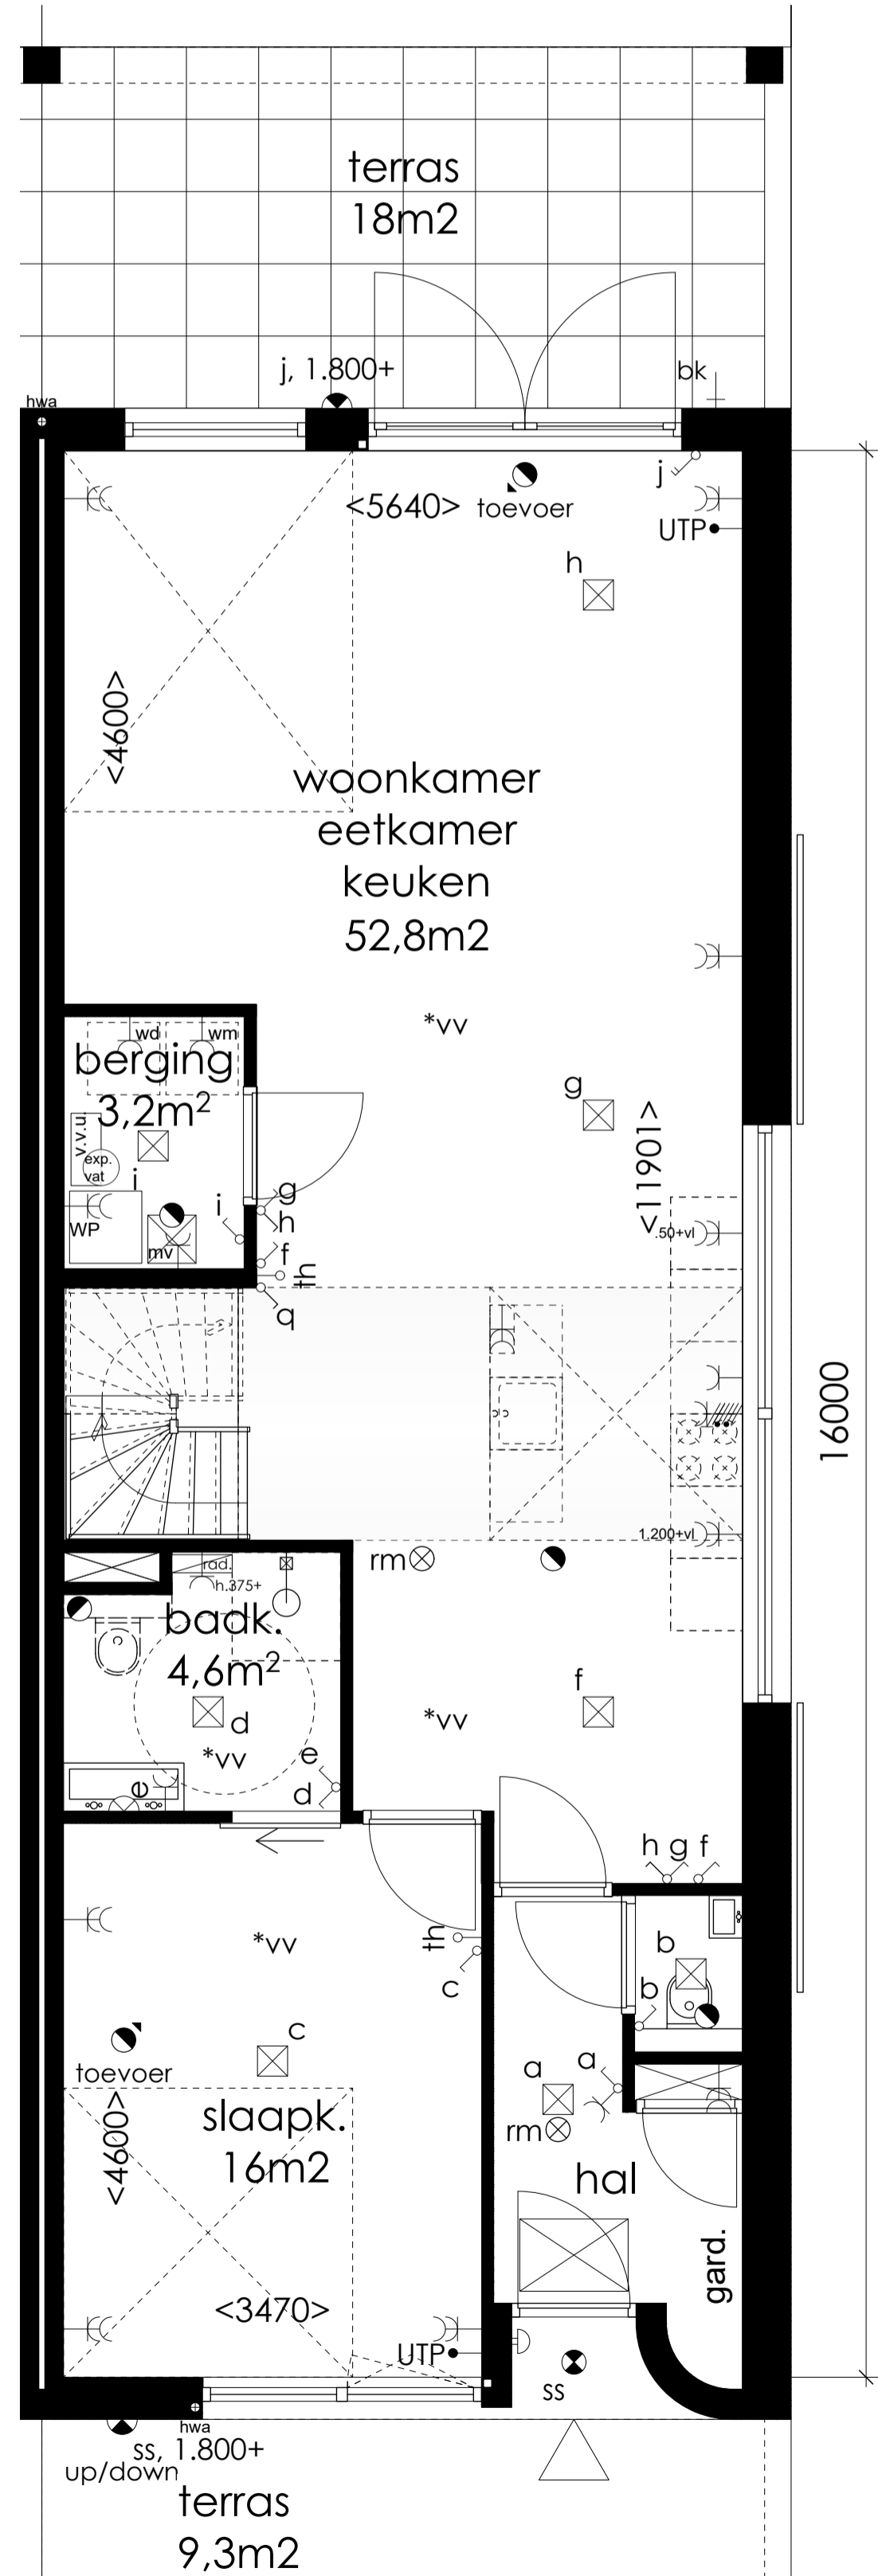

BEGANE GROND - SLAPEN BENEDEN (BASIS)

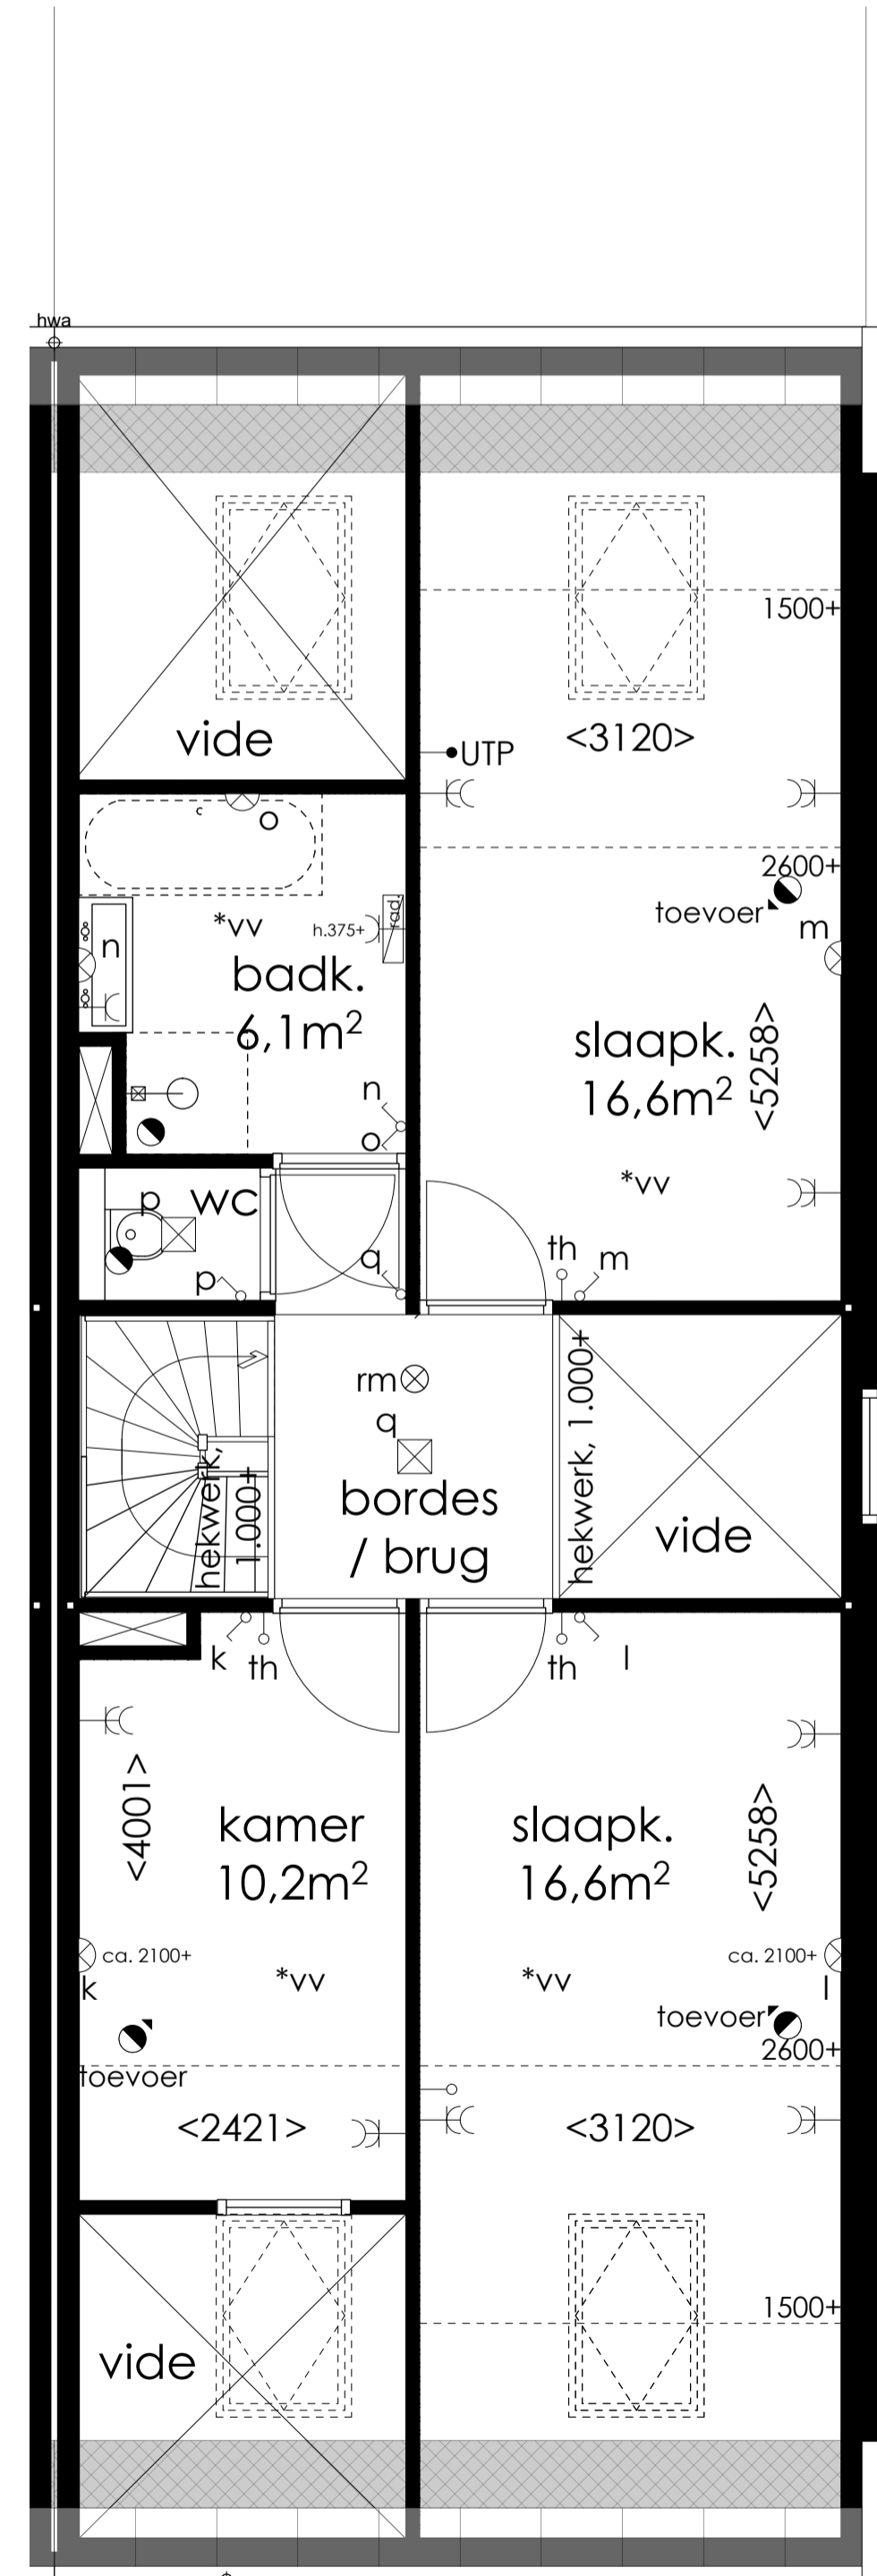

VERDIEPING - SLAPEN BOVEN (OPTIE)

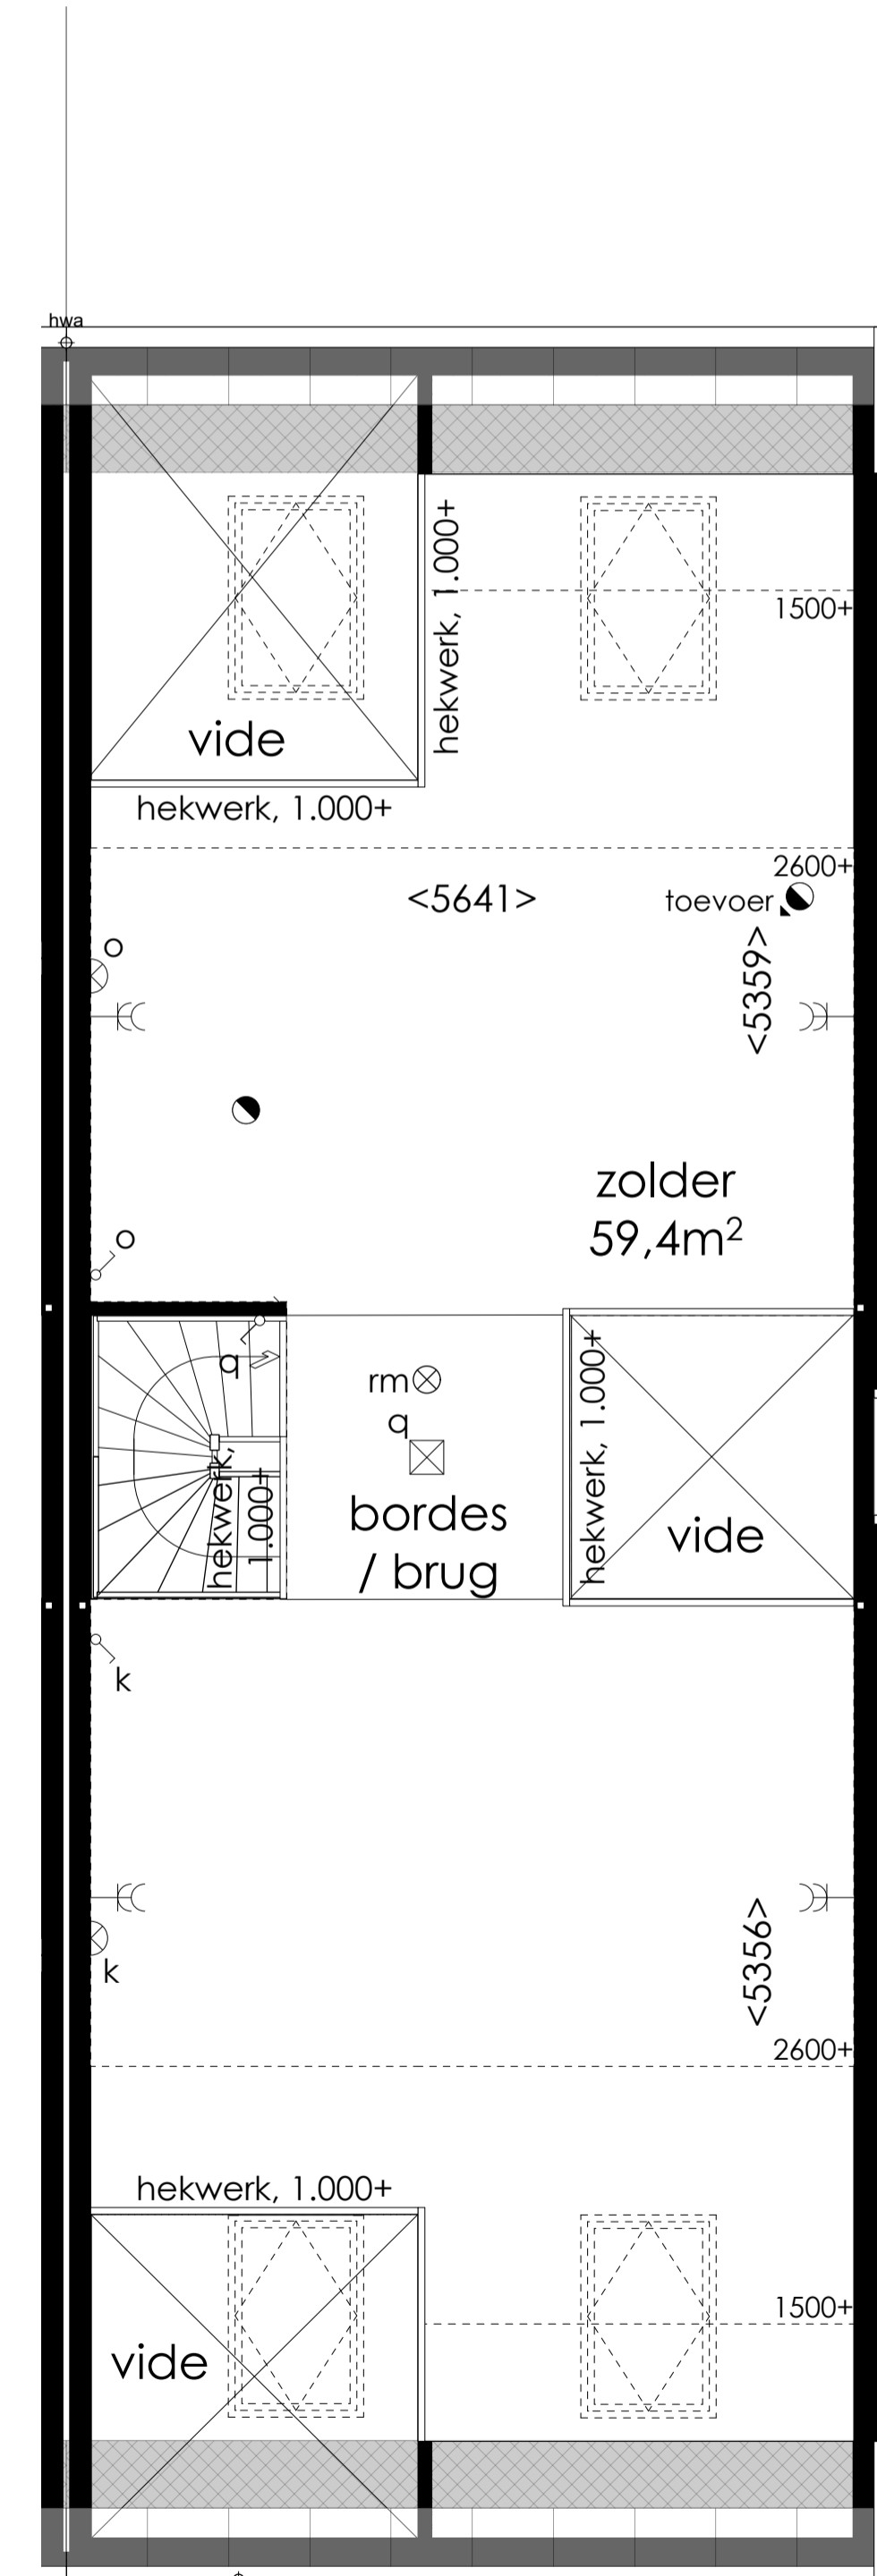

VERDIEPING - SLAPEN BENEDEN (BASIS)



SITUATIE 1:500

ALLE MATEN ZIJN CIRCA MATEN, HIER KUNNEN GEEN RECHTEN AAN WORDEN VERLEEND

Voorstraat 48
 3311 ER Dordrecht
 www.stijlarchitectuur.nl

T. 078-648 96 07
 F. 078-648 96 08
 info@stijlarchitectuur.nl

OPDRACHTGEVER
BIK Bouw
Barendrecht

WERK
Dyckstede
Barendrecht

FORMAAT
A1

SCHAAL
1:100 - 1:50

TEKENINGSDATUM
25-11-2022

WIJZIGINGSDATUM
 al 17-01-2023 cl el gl
 bl 03-04-2023 al r l nl


BESTELNUMMER
019-665

BLADNUMMER
VK-01


ONDERDEEL
VERKOOPTTEKENING
BOUWNUMMER 01

tuin + terras1 + terras2
61m2


GO totaal: 147,2m2
Bruto Inhoud: 684m3

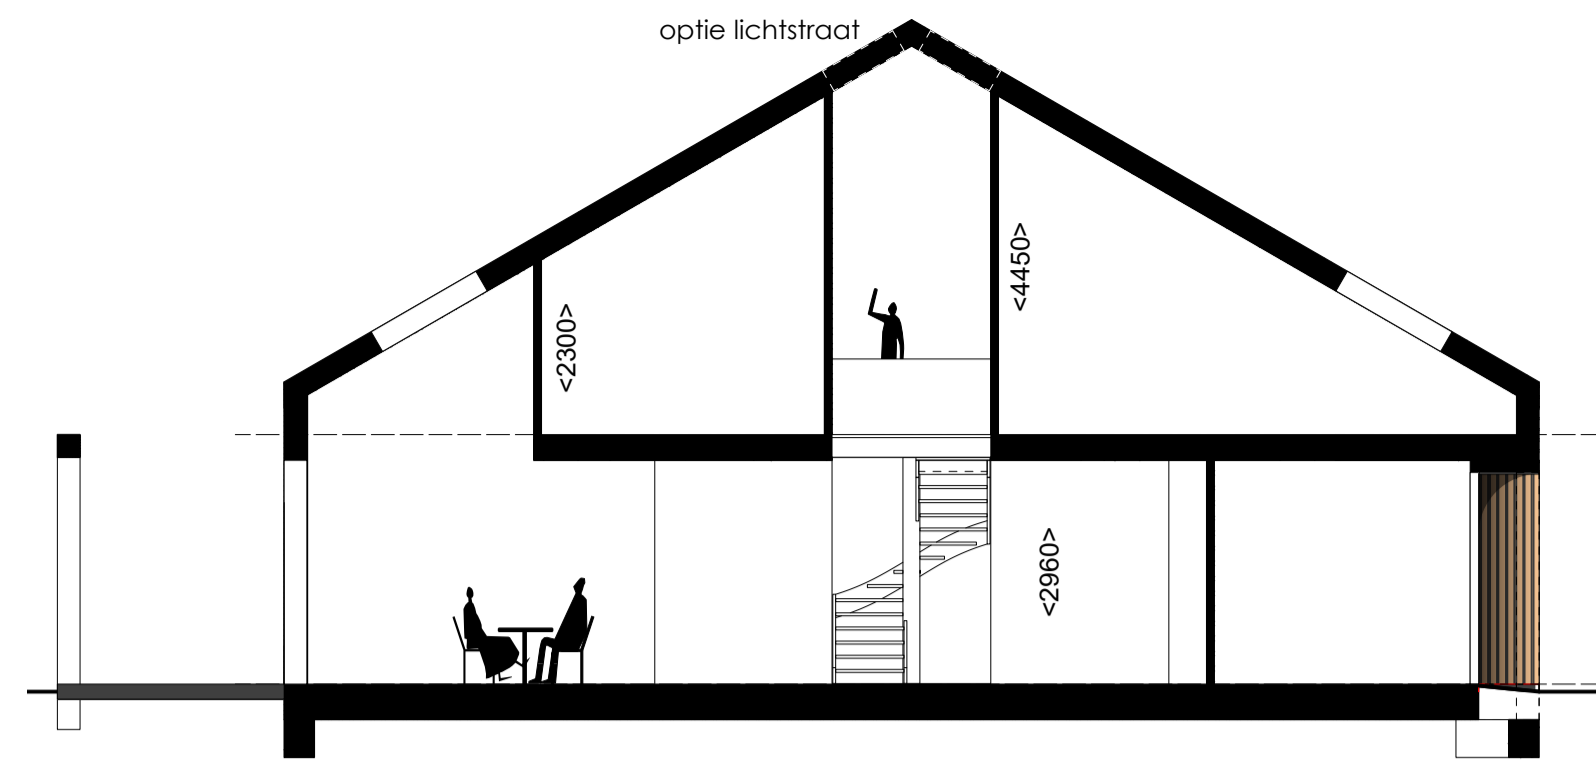

DOORSNEDE

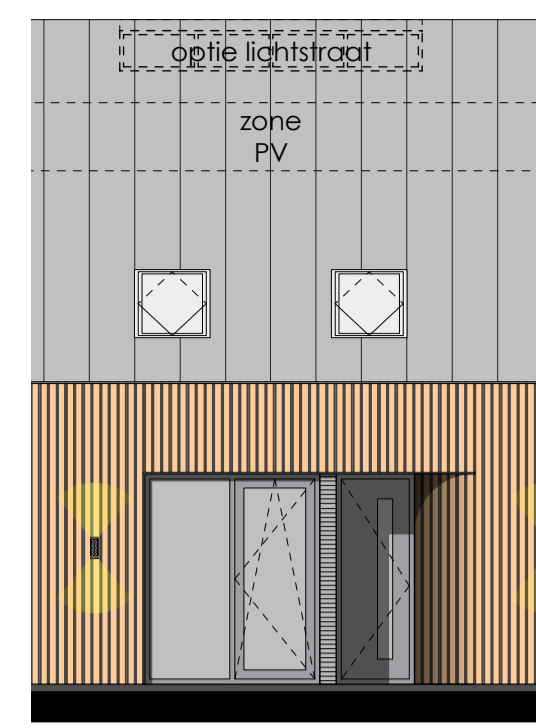


VOORGEVEL

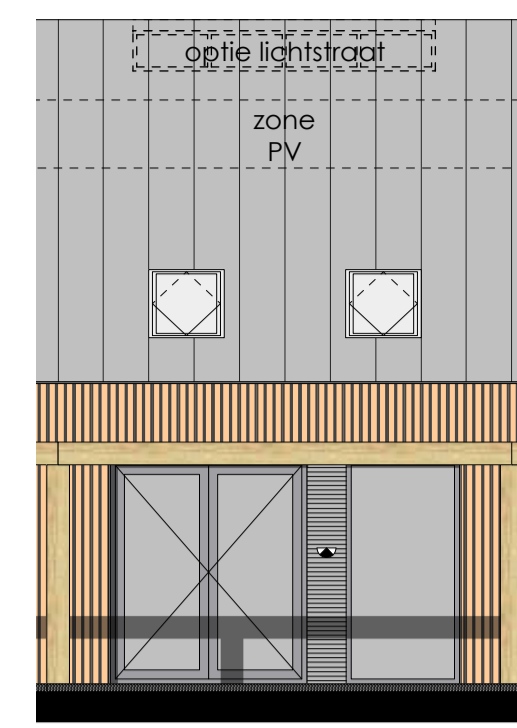


ACHTERGEVEL

RENVOOI INSTALLATIES


- schakelaar t.b.v. lichtpunt
- schakelaar t.b.v. buitenlichtpunt
- wisselschakelaar t.b.v. lichtpunt
- enkele wandcontactdoos met randaarde
- dubbele wandcontactdoos met randaarde
- UTP bedrade leiding t.b.v. internet
- th thermostaat
- loze leiding
- plafond lichtpunt
- wand lichtpunt
- buiten wand lichtpunt
- buiten lichtspot met schermerschakeling
- SS
- mechanisch afzuigpunt
- toevoer mech. ventilatie
- RM Rookmelder conform NEN 2555
- deurbel
- *vv vloerverwarming

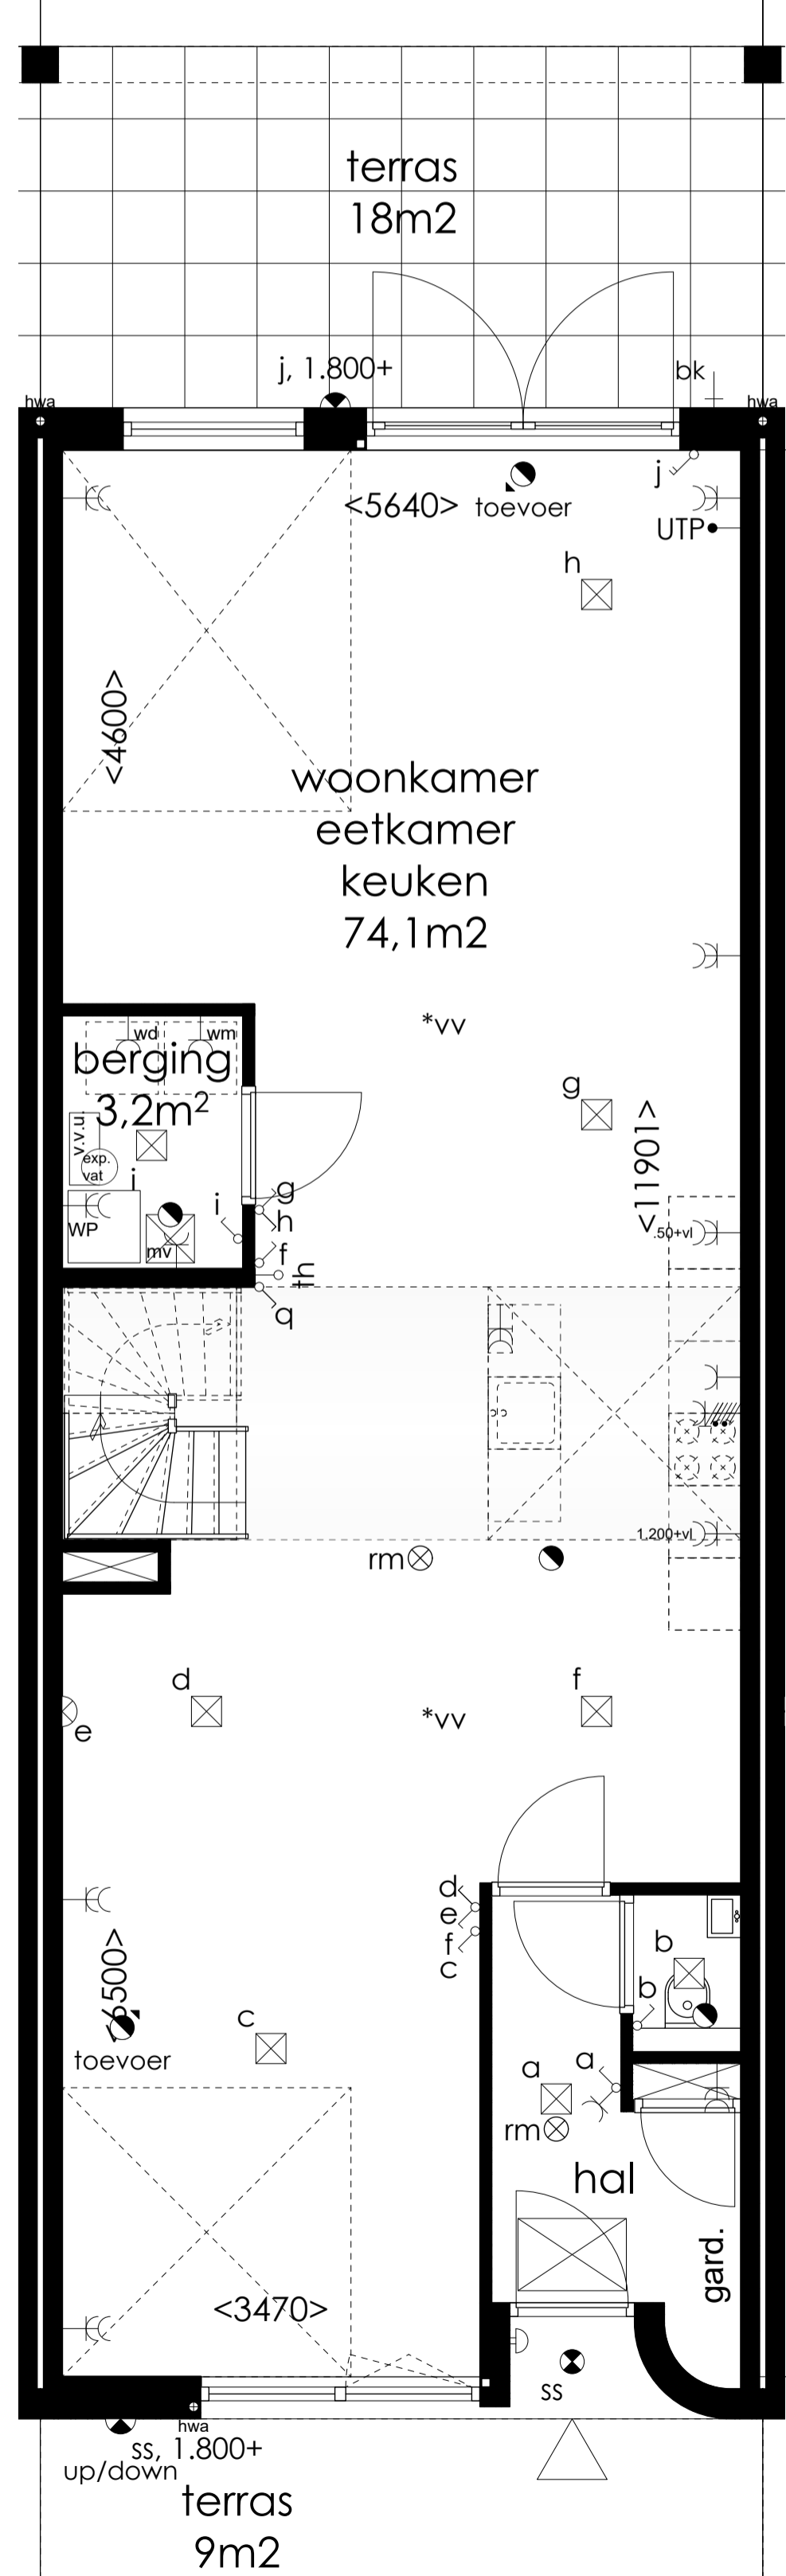


BEGANE GROND - SLAPEN BOVEN (OPTIE)

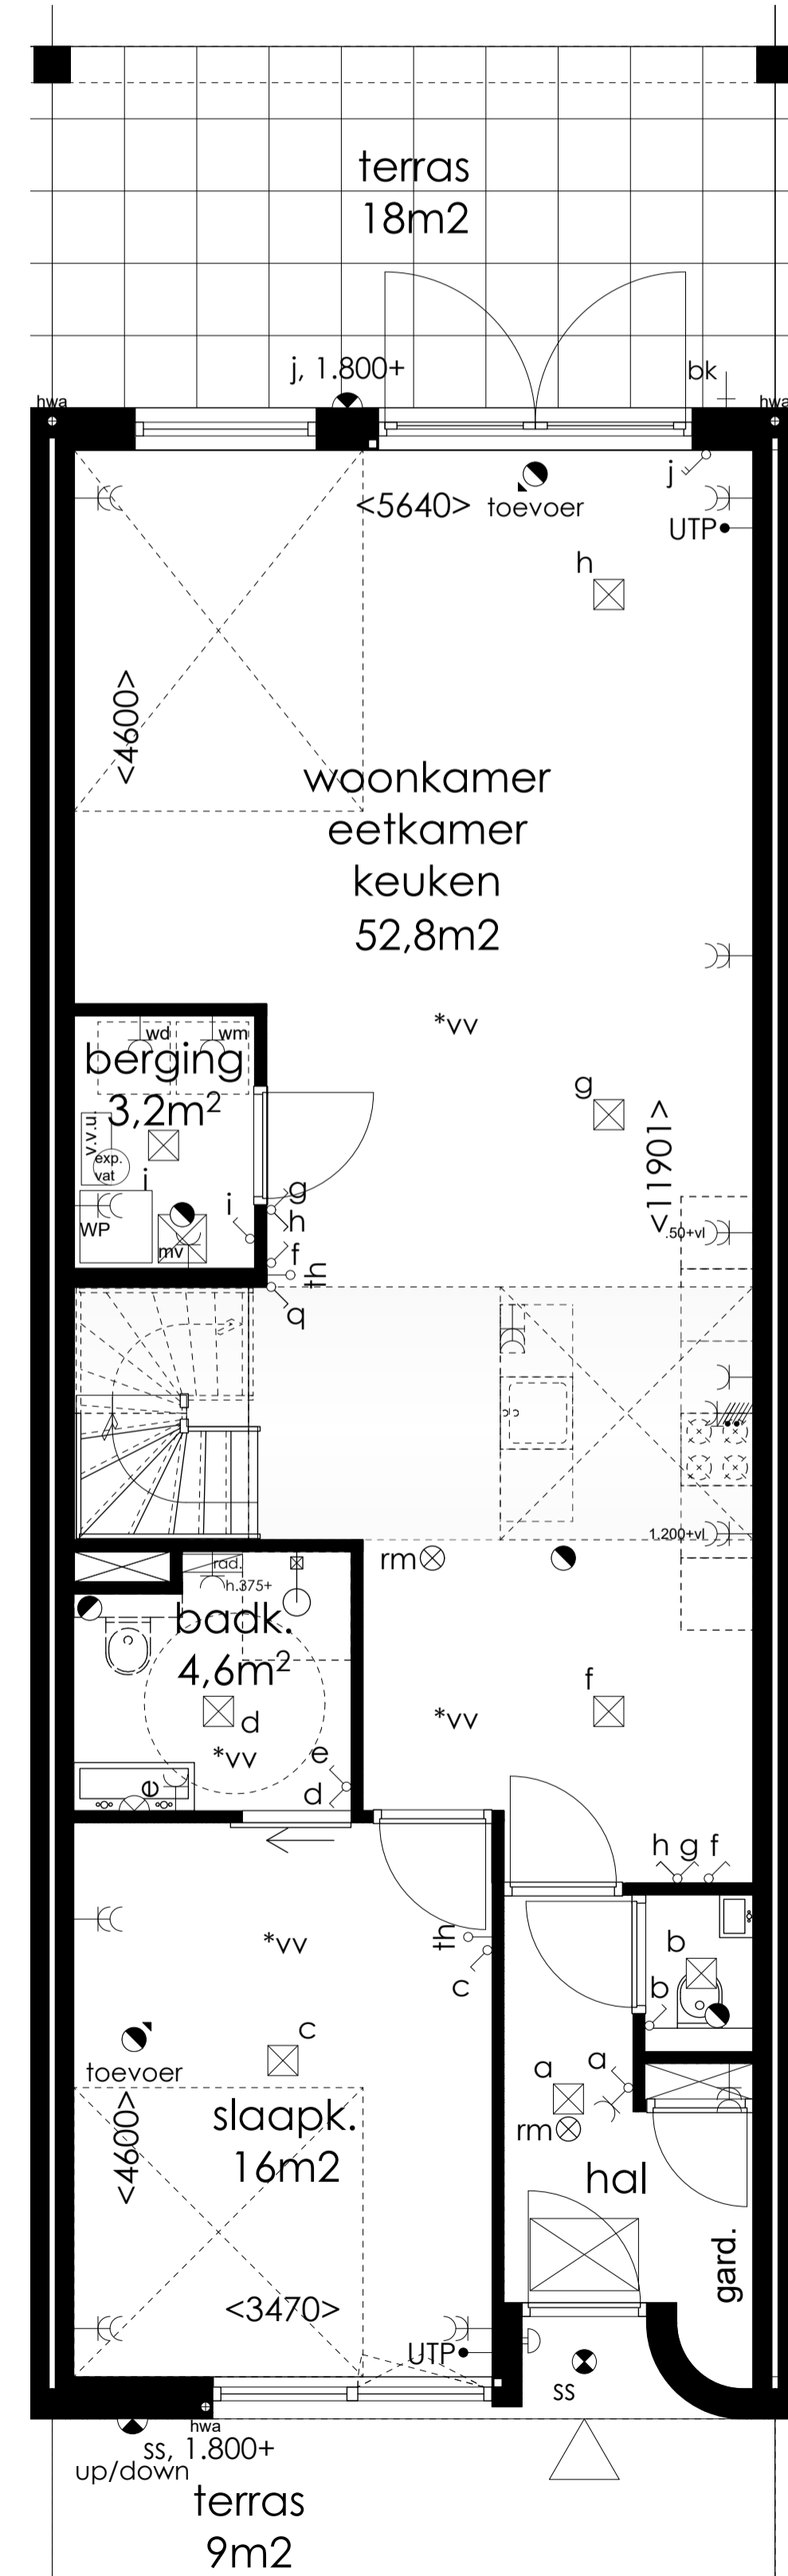

BEGANE GROND - SLAPEN BENEDEN (BASIS)

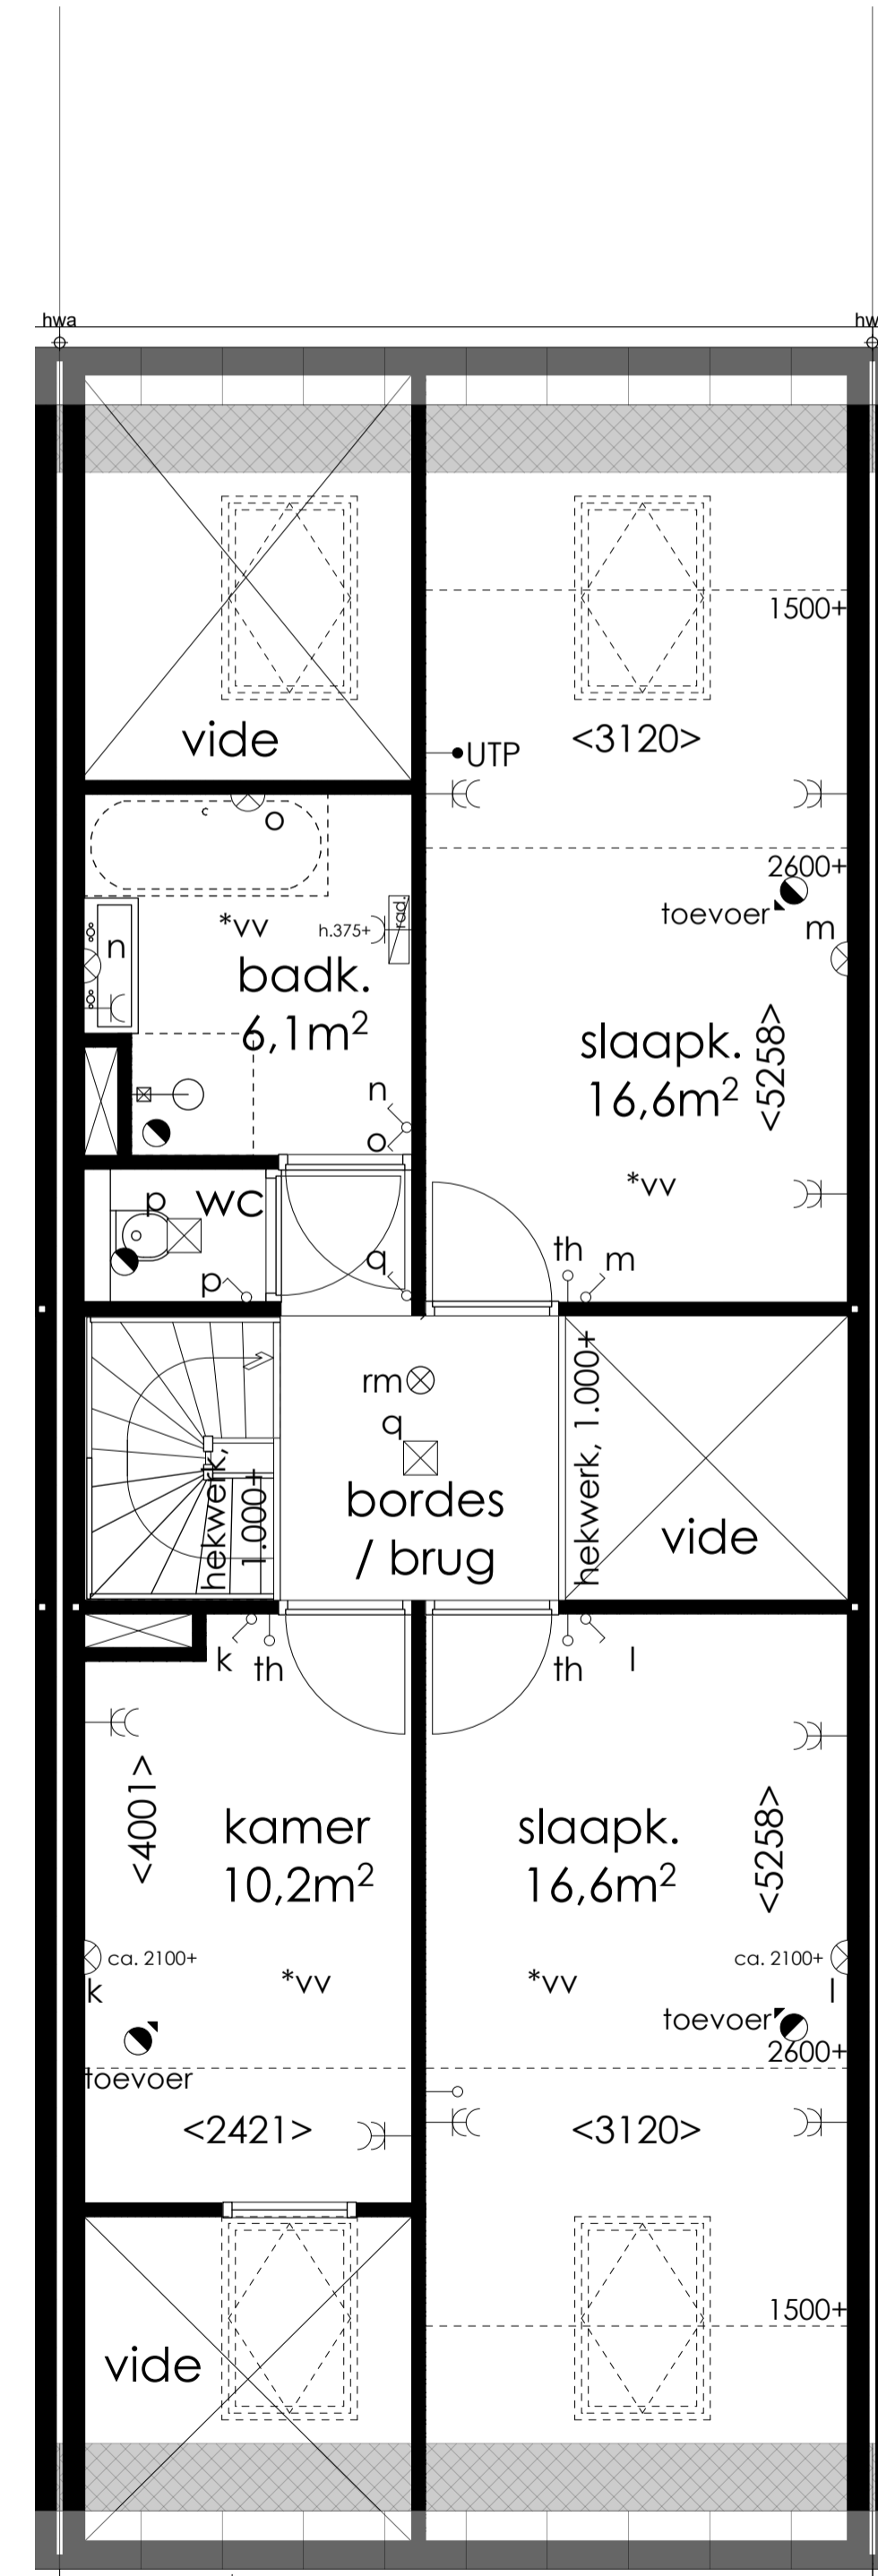

VERDIEPING - SLAPEN BOVEN (OPTIE)

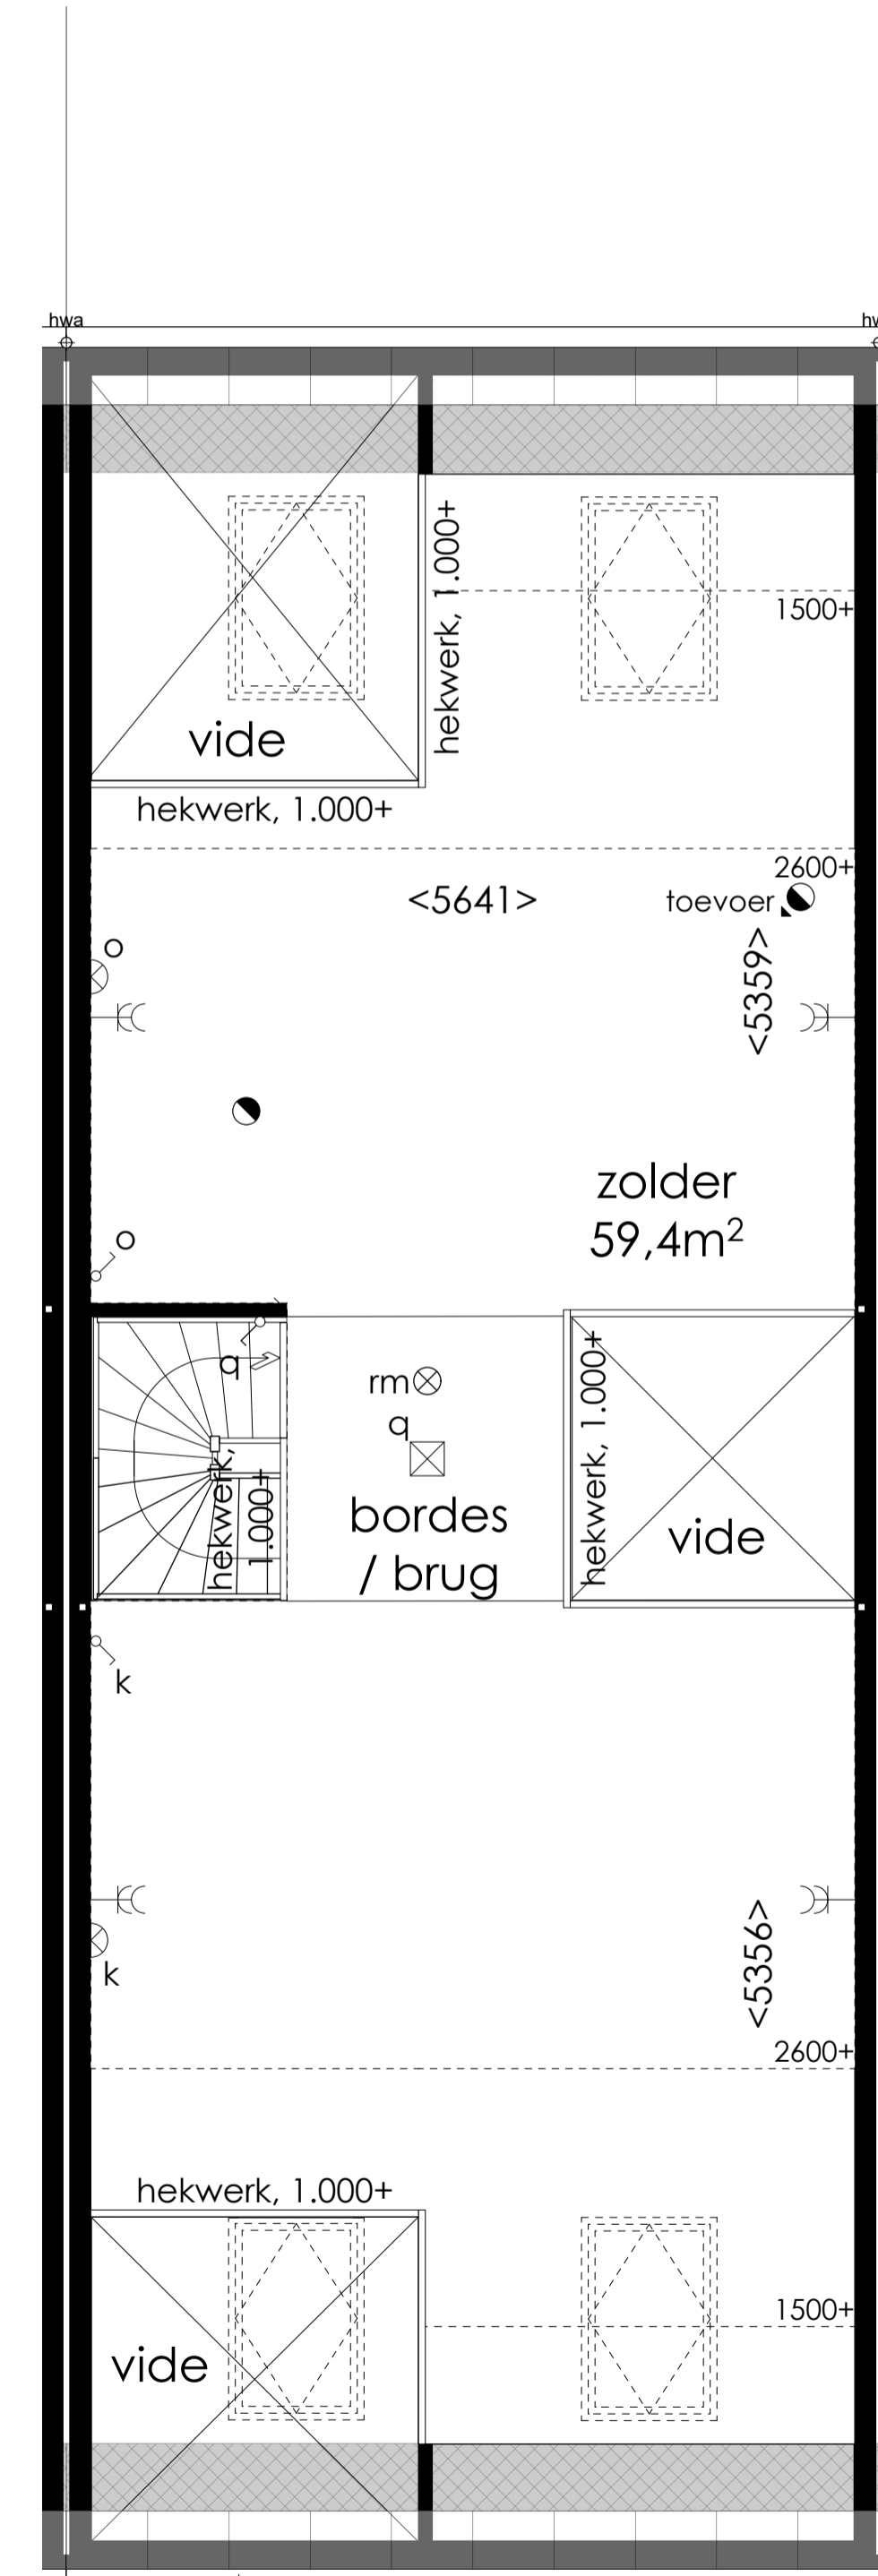

VERDIEPING - SLAPEN BENEDEN (BASIS)




SITUATIE 1:500

ALLE MATEN ZIJN CIRCA MATEN. HIER KUNNEN GEEN RECHTEN AAN WORDEN VERLEEND


Voorstraat 48
 3311 ER Dordrecht
 www.stijlarchitectuur.nl
 T. 078-648 96 07
 F. 078-648 96 08
 info@stijlarchitectuur.nl
 OPDRACHTGEVER
BIK Bouw
Barendrecht
 WERK
Dyckstede
Barendrecht
 FORMAAT
A1
 SCHAAL
1:100 - 1:50
 TEKENINGSDATUM
25-11-2022
 WIJZIGINGSDATUM
 al 17-01-2023 cl el gl
 bl 03-04-2023 dl fl hl
 BESTEKNUMMER
019-665
 BLADNUMMER
VK-02
 ONDERDEEL
VERKOOPTEKENING
BOUWNUMMER 02

tuin + terras1 + terras2
60m²


GO totaal: 147,2m²
Bruto Inhoud: 684m³

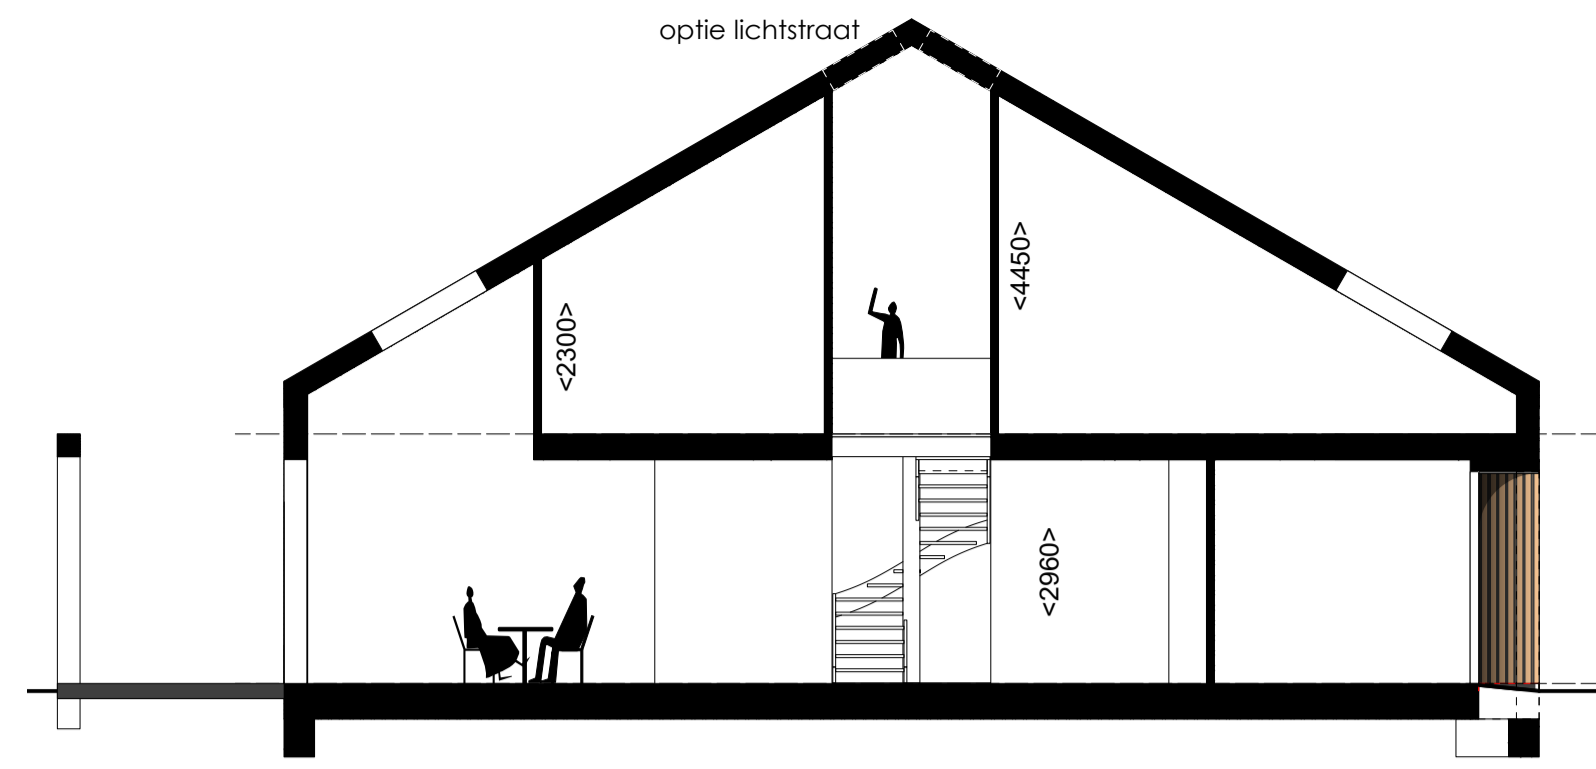

DOORSNEDE

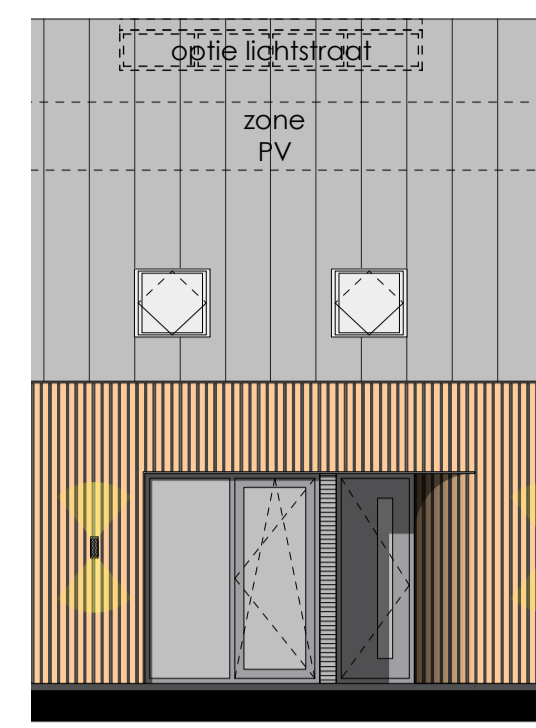


VOORGEVEL

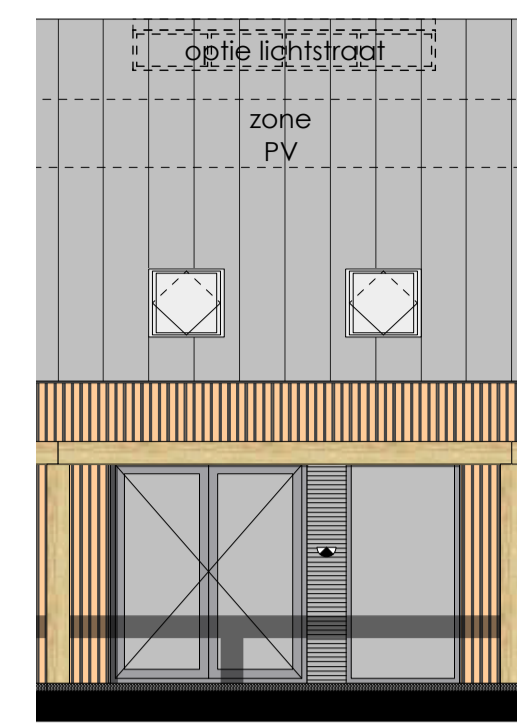


ACHTERGEVEL

RENVOOI INSTALLATIES


- schakelaar t.b.v. lichtpunt
- schakelaar t.b.v. buitenlichtpunt
- wisselschakelaar t.b.v. lichtpunt
- enkele wandcontactdoos met randaarde
- dubbele wandcontactdoos met randaarde
- bedrade leiding t.b.v. internet
- UTP
- thermostaat
- loze leiding
- plafond lichtpunt
- wand lichtpunt
- buiten wand lichtpunt
- buiten lichtspot met schemerschakeling
- SS
- mechanisch afzuigpunt
- toevoer mech. ventilatie
- RM Rookmelder conform NEN 2555
- deurbel
- *vv vloerverwarming

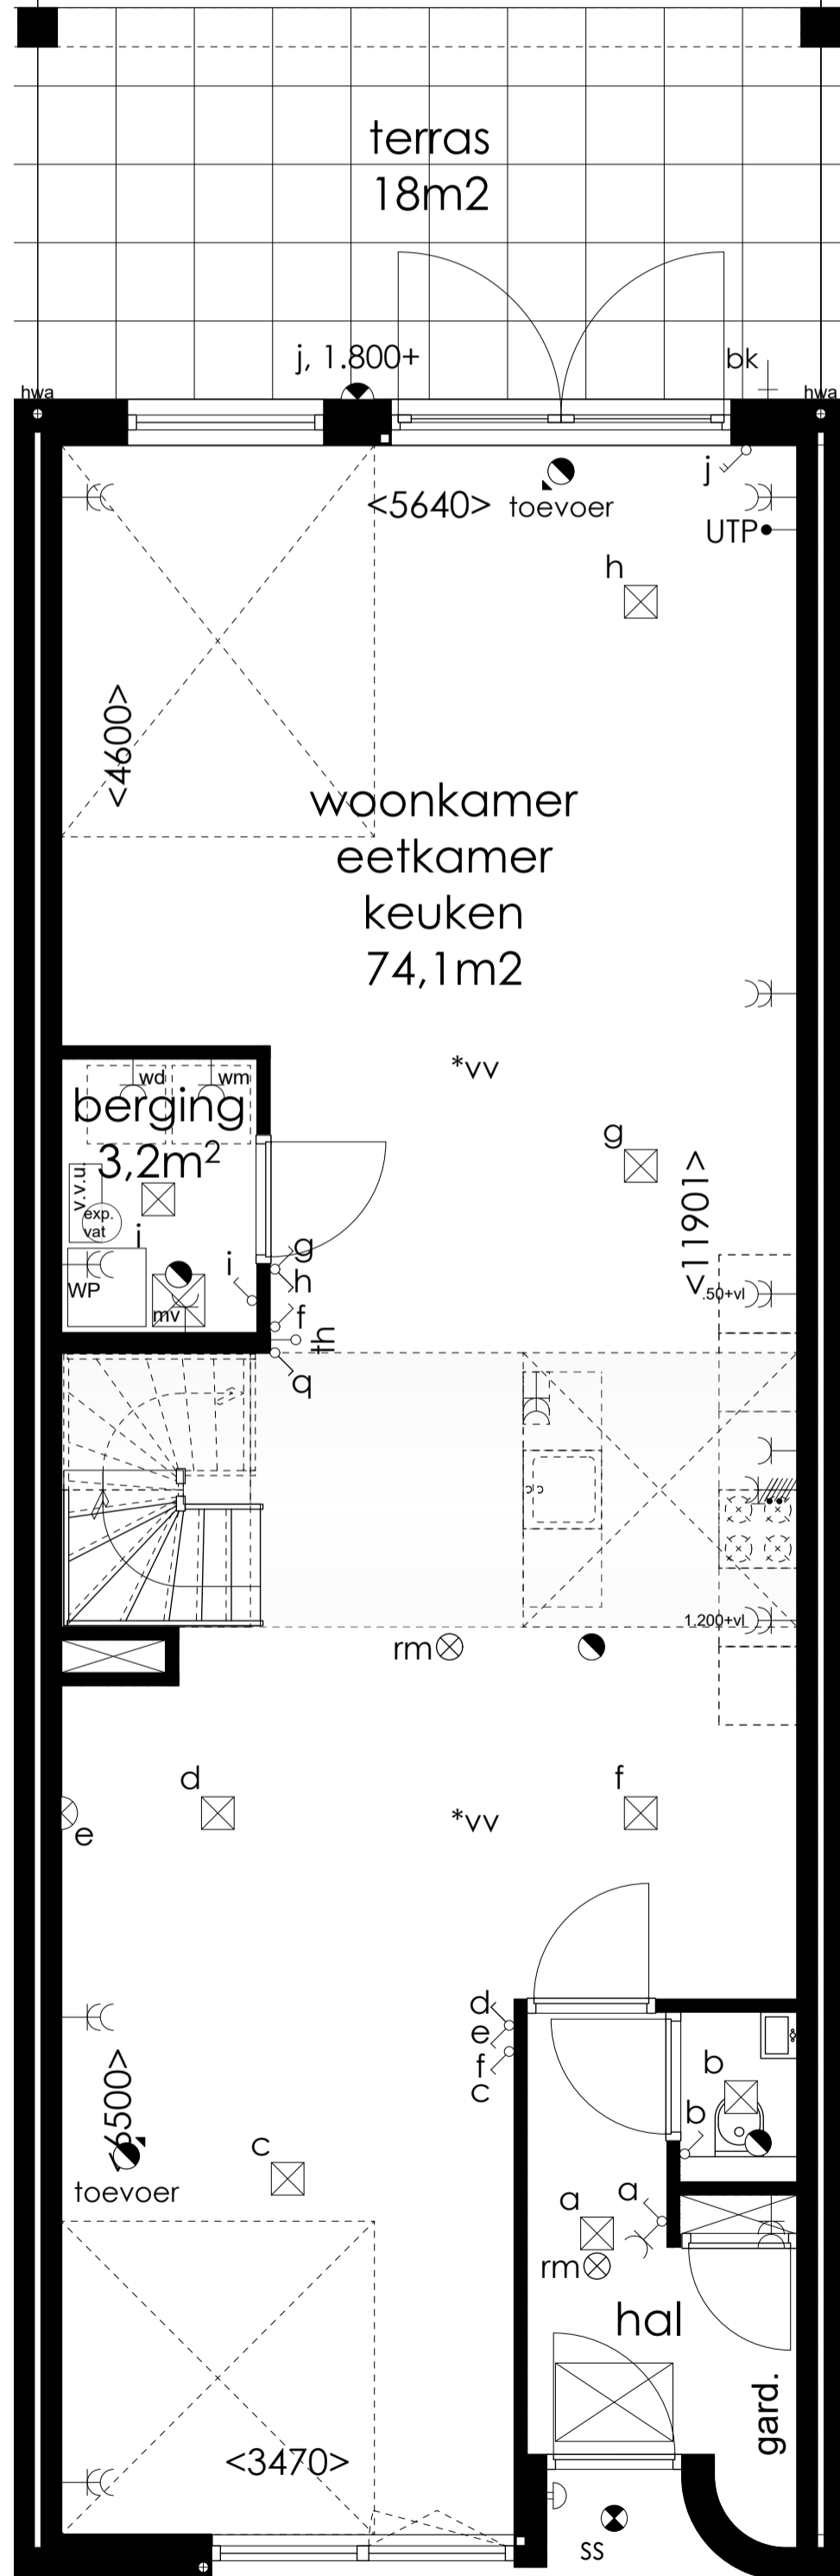


BEGANE GROND - SLAPEN BOVEN (OPTIE)

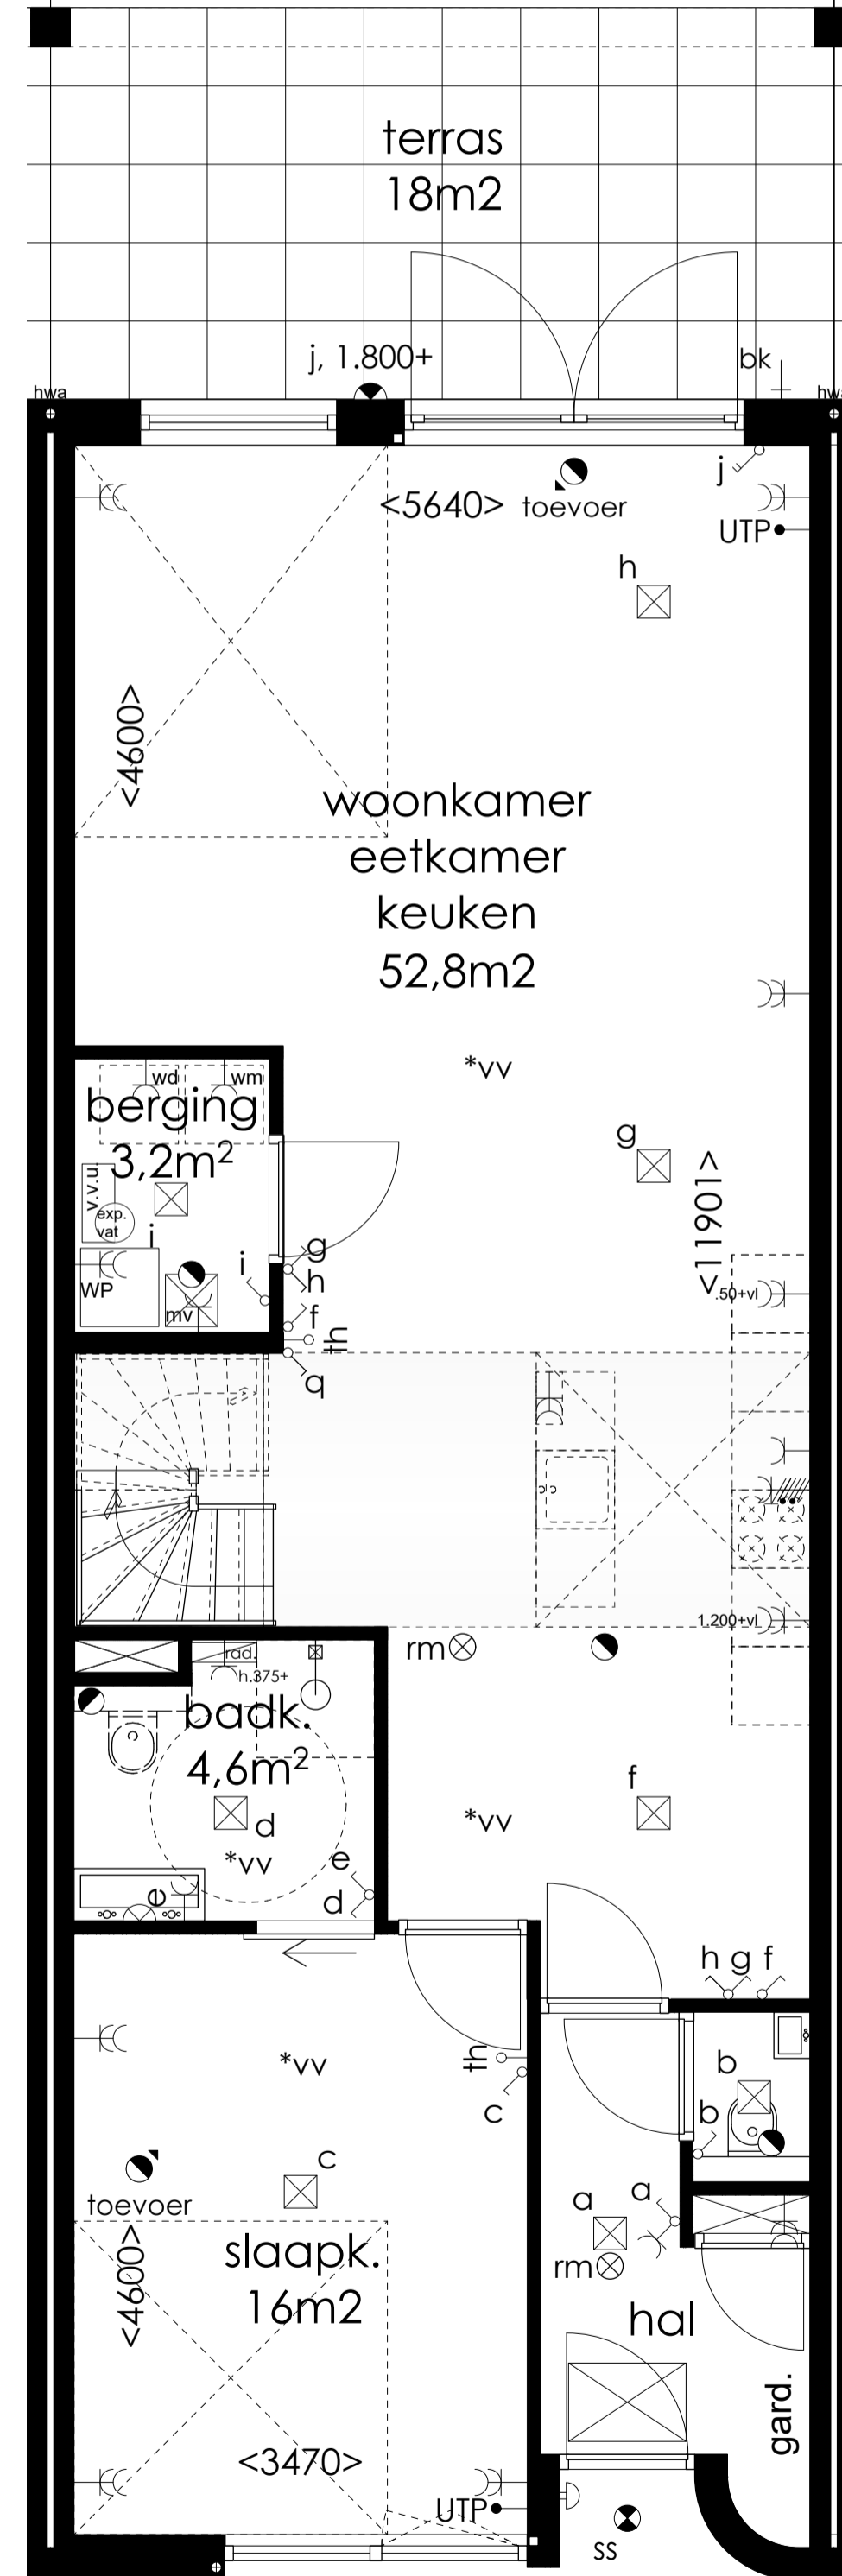

BEGANE GROND - SLAPEN BENEDEN (BASIS)

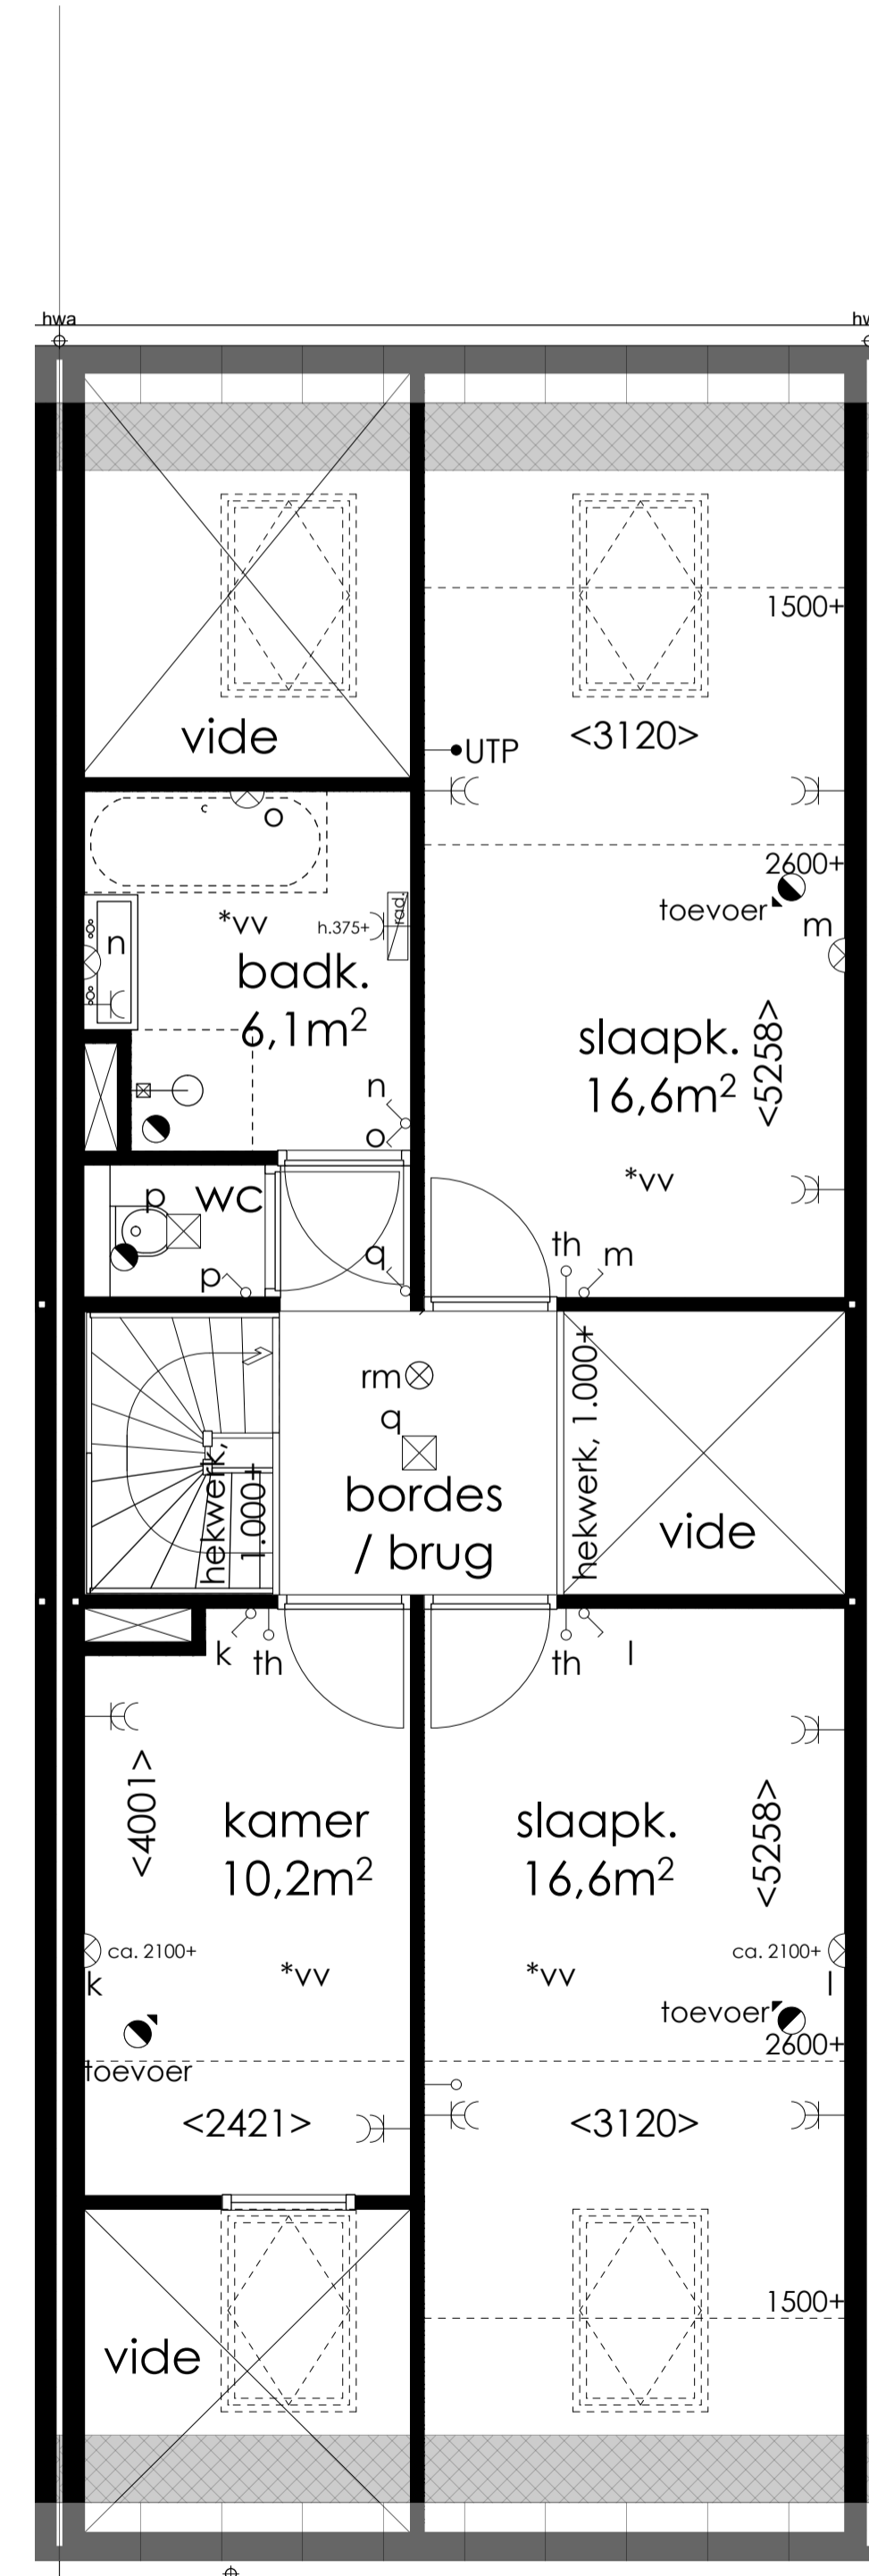

VERDIEPING - SLAPEN BOVEN (OPTIE)

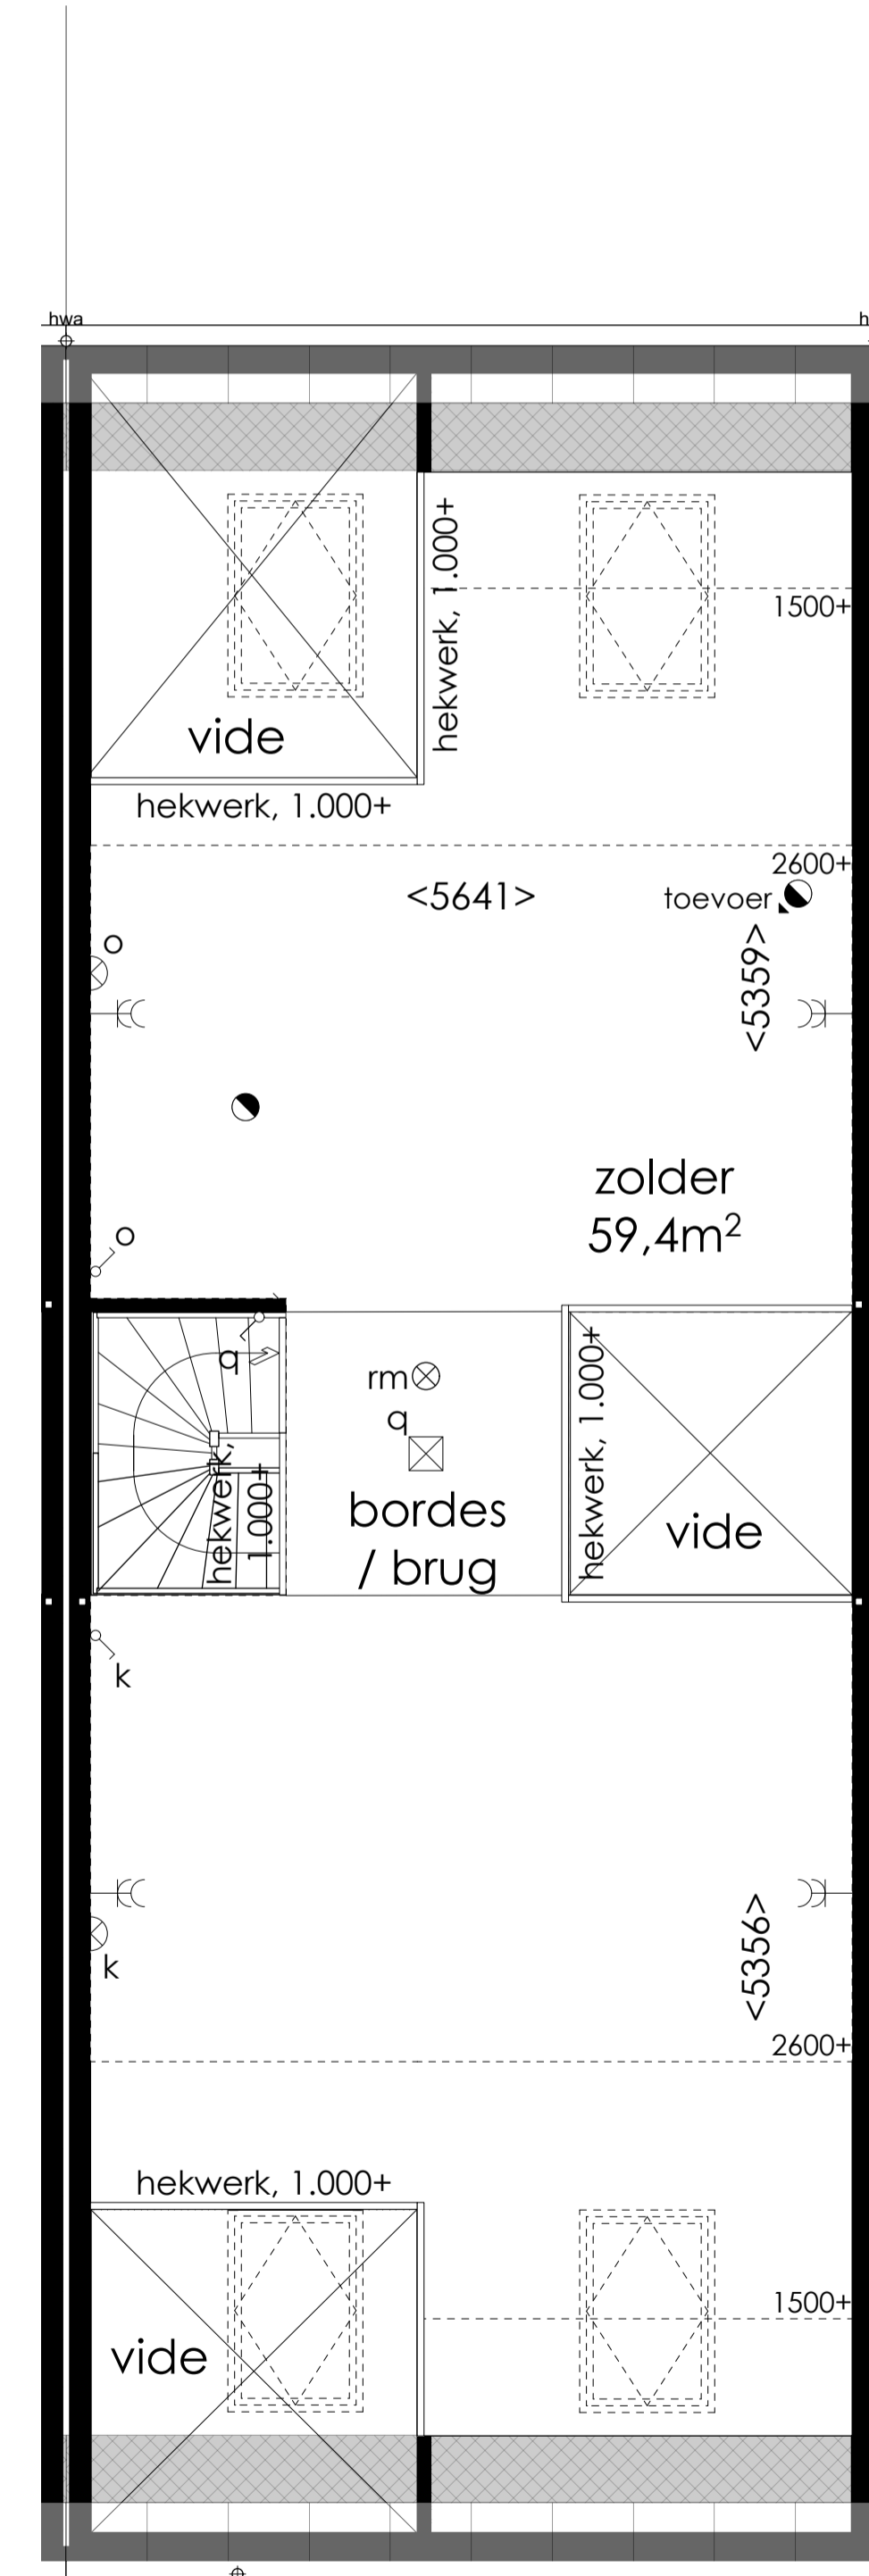

VERDIEPING - SLAPEN BENEDEN (BASIS)



SITUATIE 1:500

ALLE MATEN ZIJN CIRCA MATEN, HIER KUNNEN GEEN RECHTEN AAN WORDEN VERLEEND

Voorstraat 4B
 3311 ER Dordrecht
 www.stijlarchitectuur.nl

T. 078-648 96 07
 F. 078-648 96 08
 info@stijlarchitectuur.nl

OPDRACHTGEVER
BIK Bouw Barendrecht

WERK
Dyckstede Barendrecht

FORMAAT
A1

SCHAAL
1:100 - 1:50

TEKENINGDATUM
25-11-2022

WIJZIGINGSDATUM
 al 17-01-2023 cl el gl
 bl 03-04-2023 dl fl hl


BESTEKNUMMER
019-665

BLADNUMMER
VK-03


ONDERDEEL
VERKOOPTEKENING BOUWNUMMER 03

tuin + terras1 + terras2
58m2


GO totaal: 147,2m2
Bruto Inhoud: 684m3

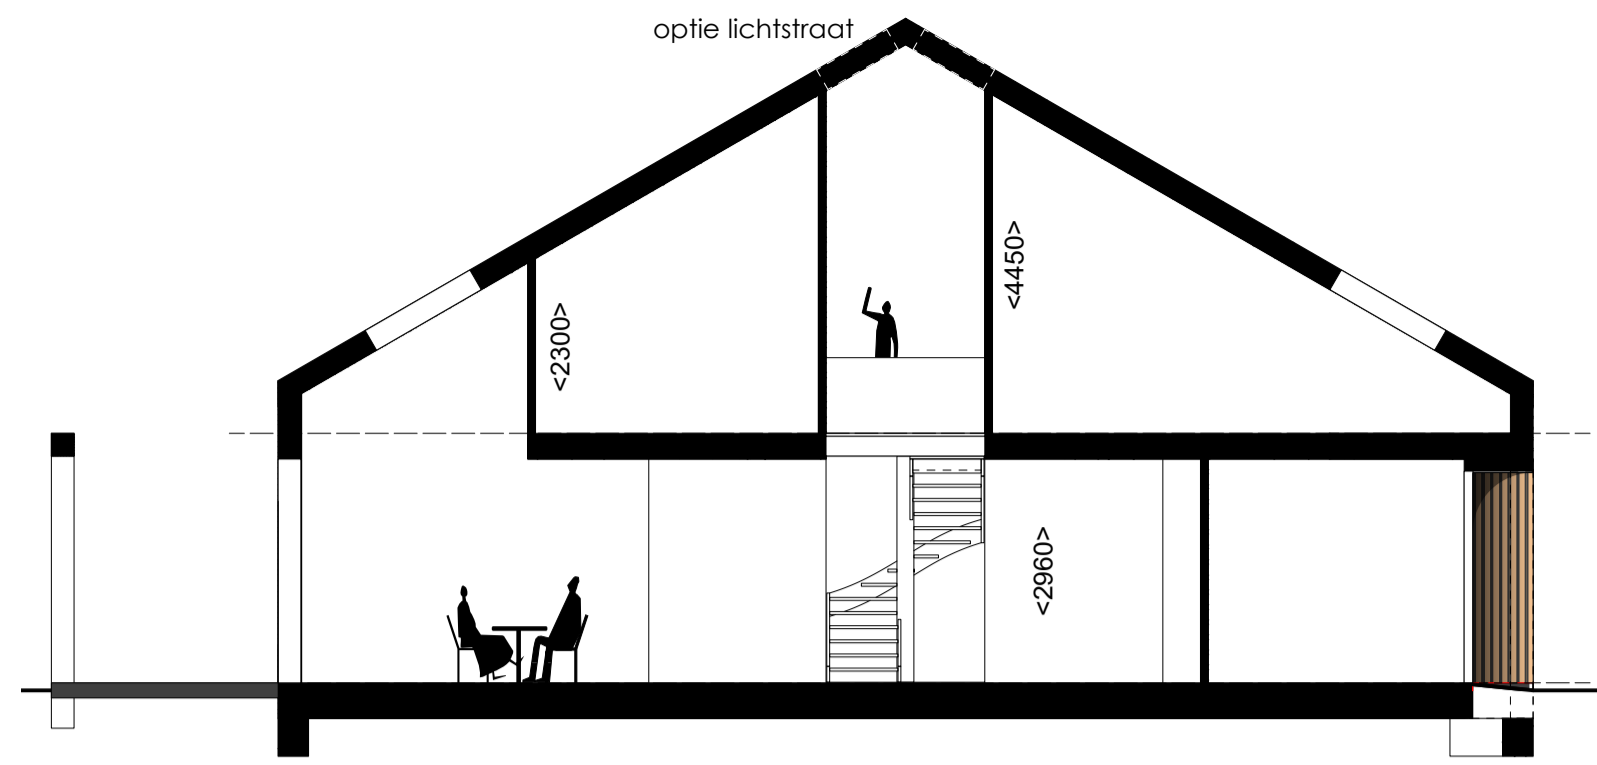

DOORSNEDE

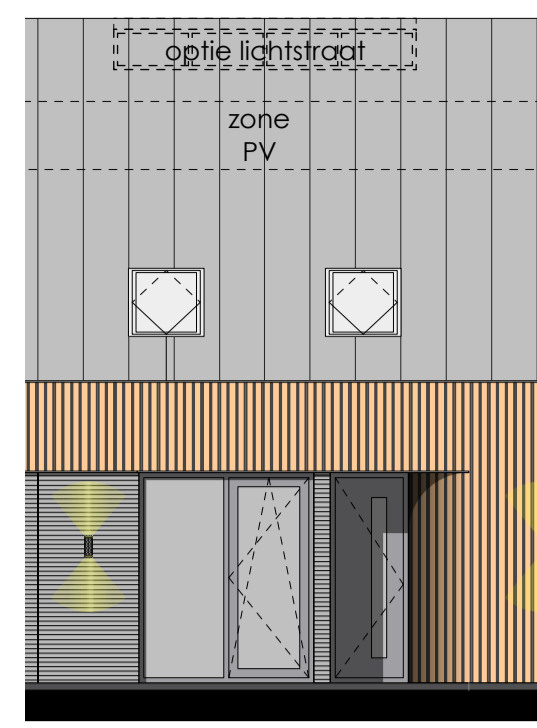


VOORGEVEL

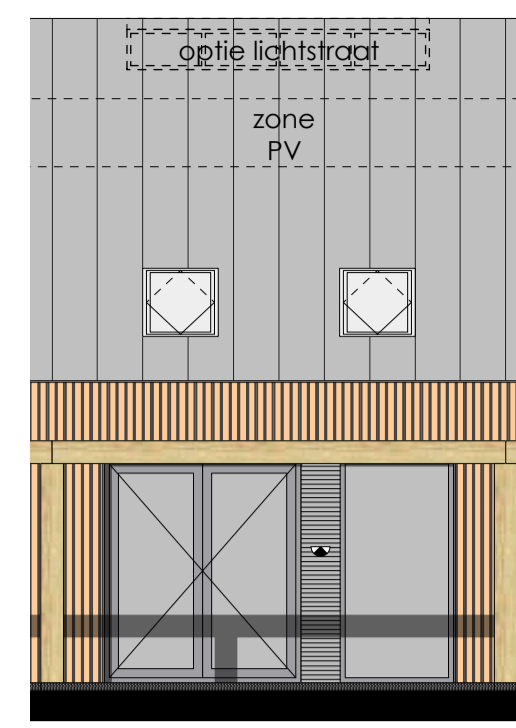


ACHTERGEVEL

RENVOOI INSTALLATIES


- schakelaar t.b.v. lichtpunt
- schakelaar t.b.v. buitenlichtpunt
- wisselschakelaar t.b.v. lichtpunt
- enkele wandcontactdoos met randaarde
- dubbele wandcontactdoos met randaarde
- UTP bedrade leiding t.b.v. internet
- th thermostaat
- loze leiding
- plafond lichtpunt
- wand lichtpunt
- buiten wand lichtpunt
- buiten lichtspot met scherm-schakeling
- SS
- mechanisch afzuigpunt
- toevoer mech. ventilatie
- Rookmelder conform NEN 2555
- deurbel
- *vv vloerverwarming

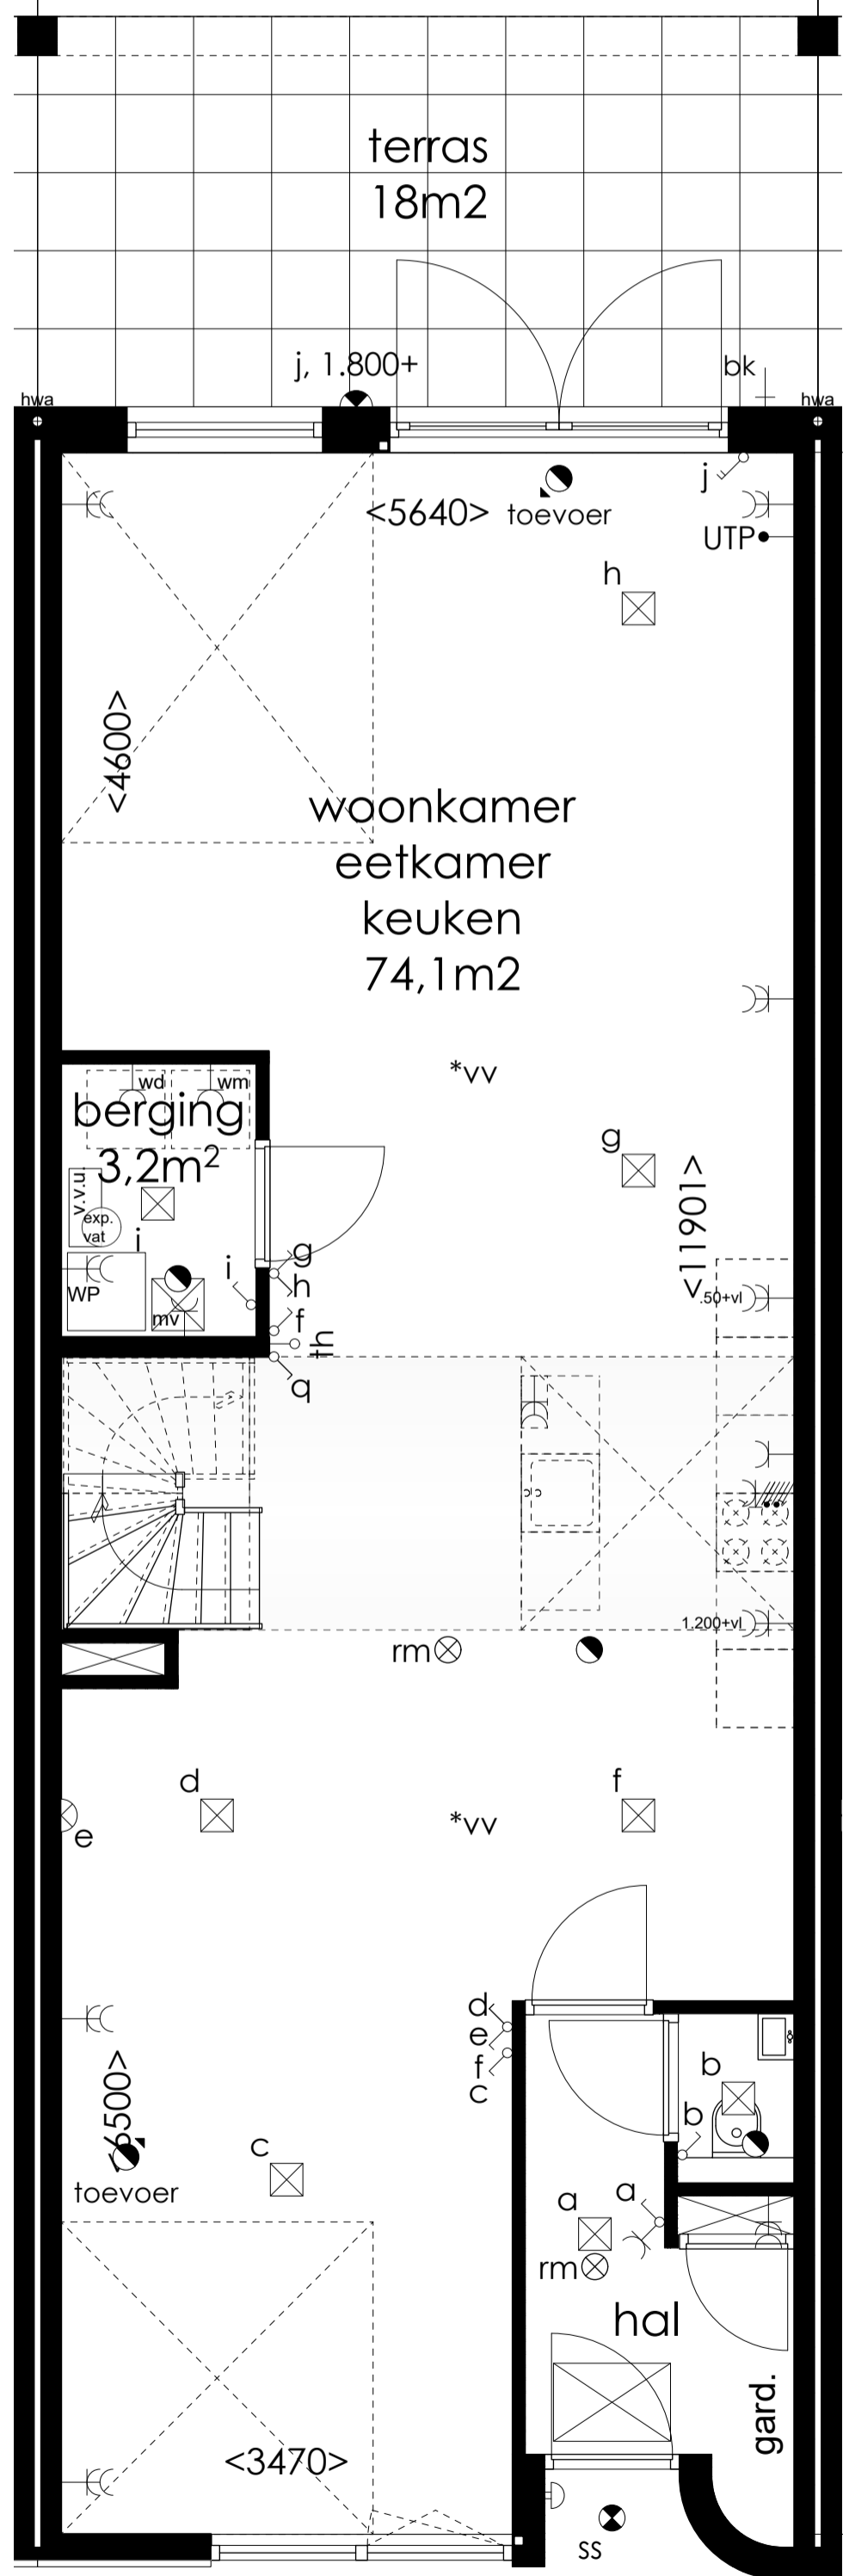


BEGANE GROND - SLAPEN BOVEN (OPTIE)

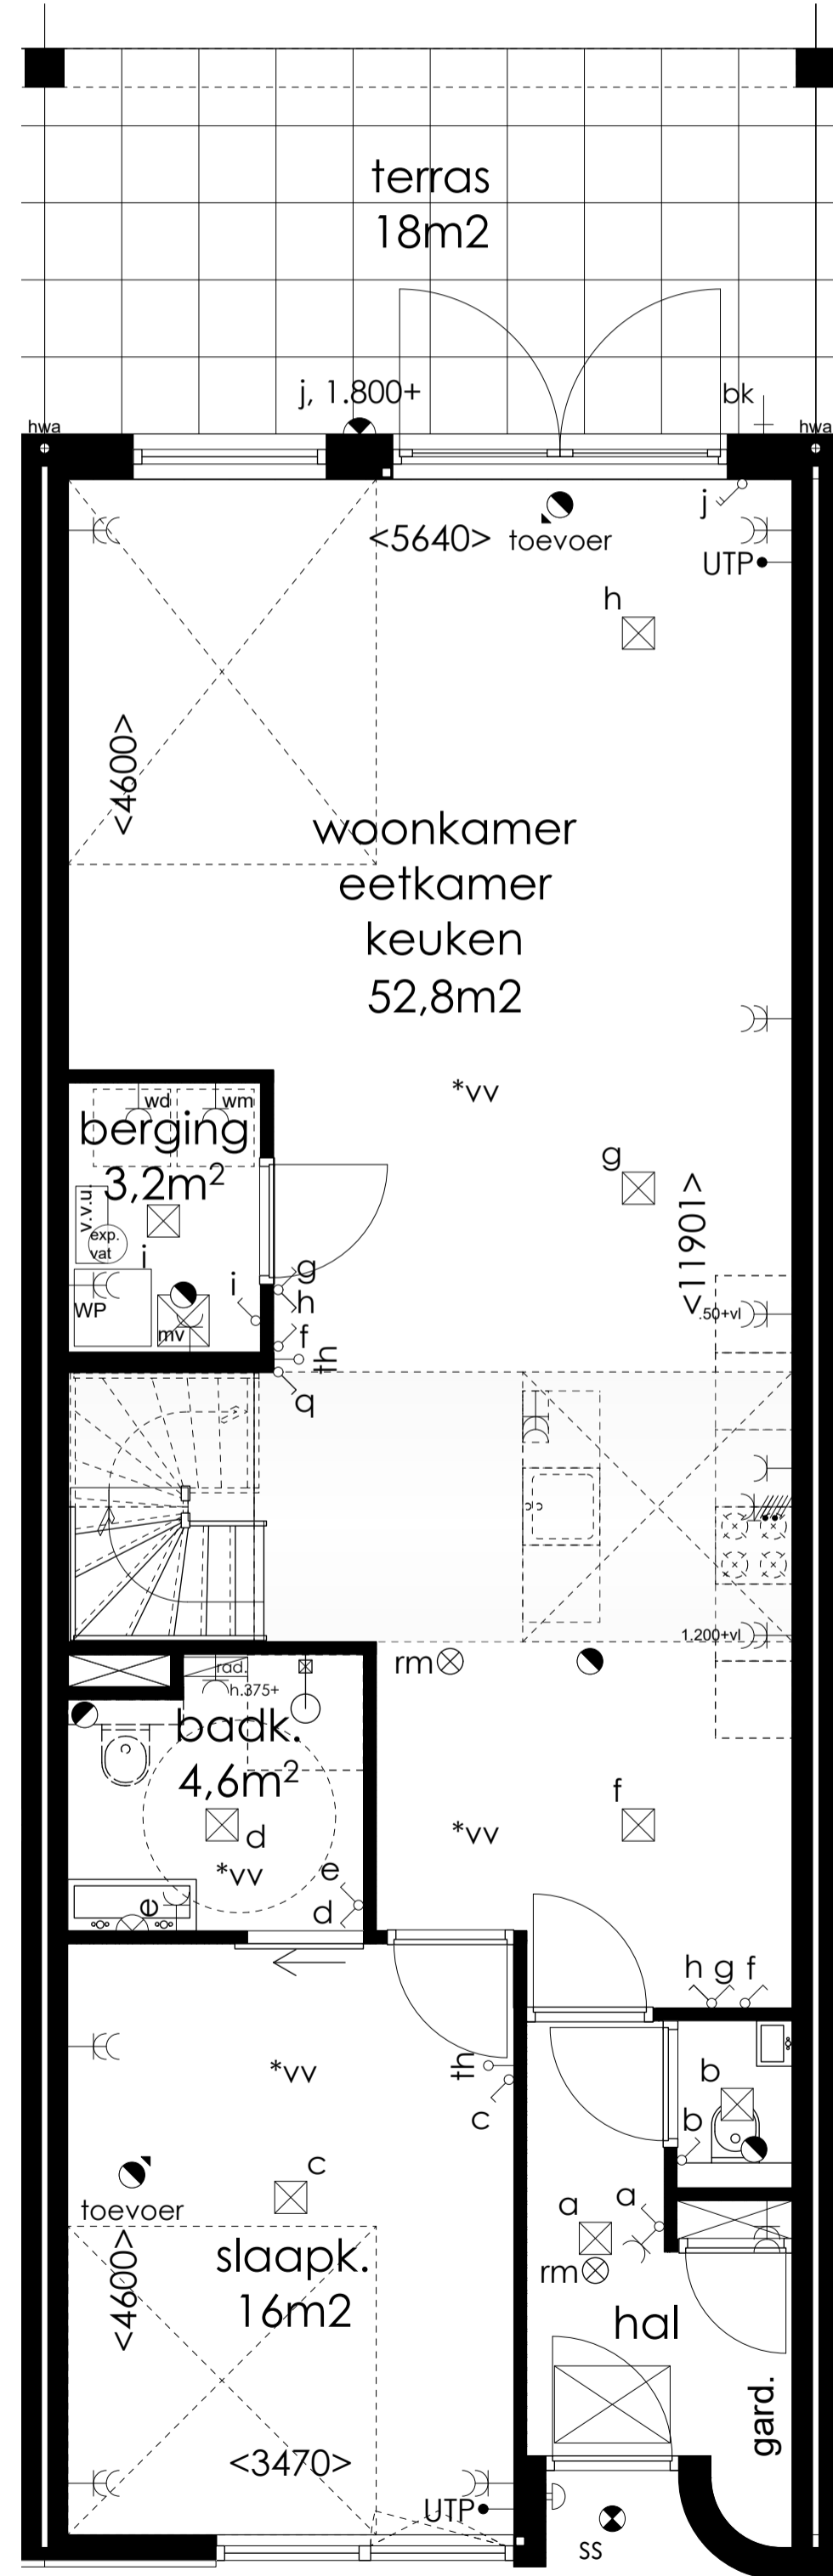

BEGANE GROND - SLAPEN BENEDEN (BASIS)

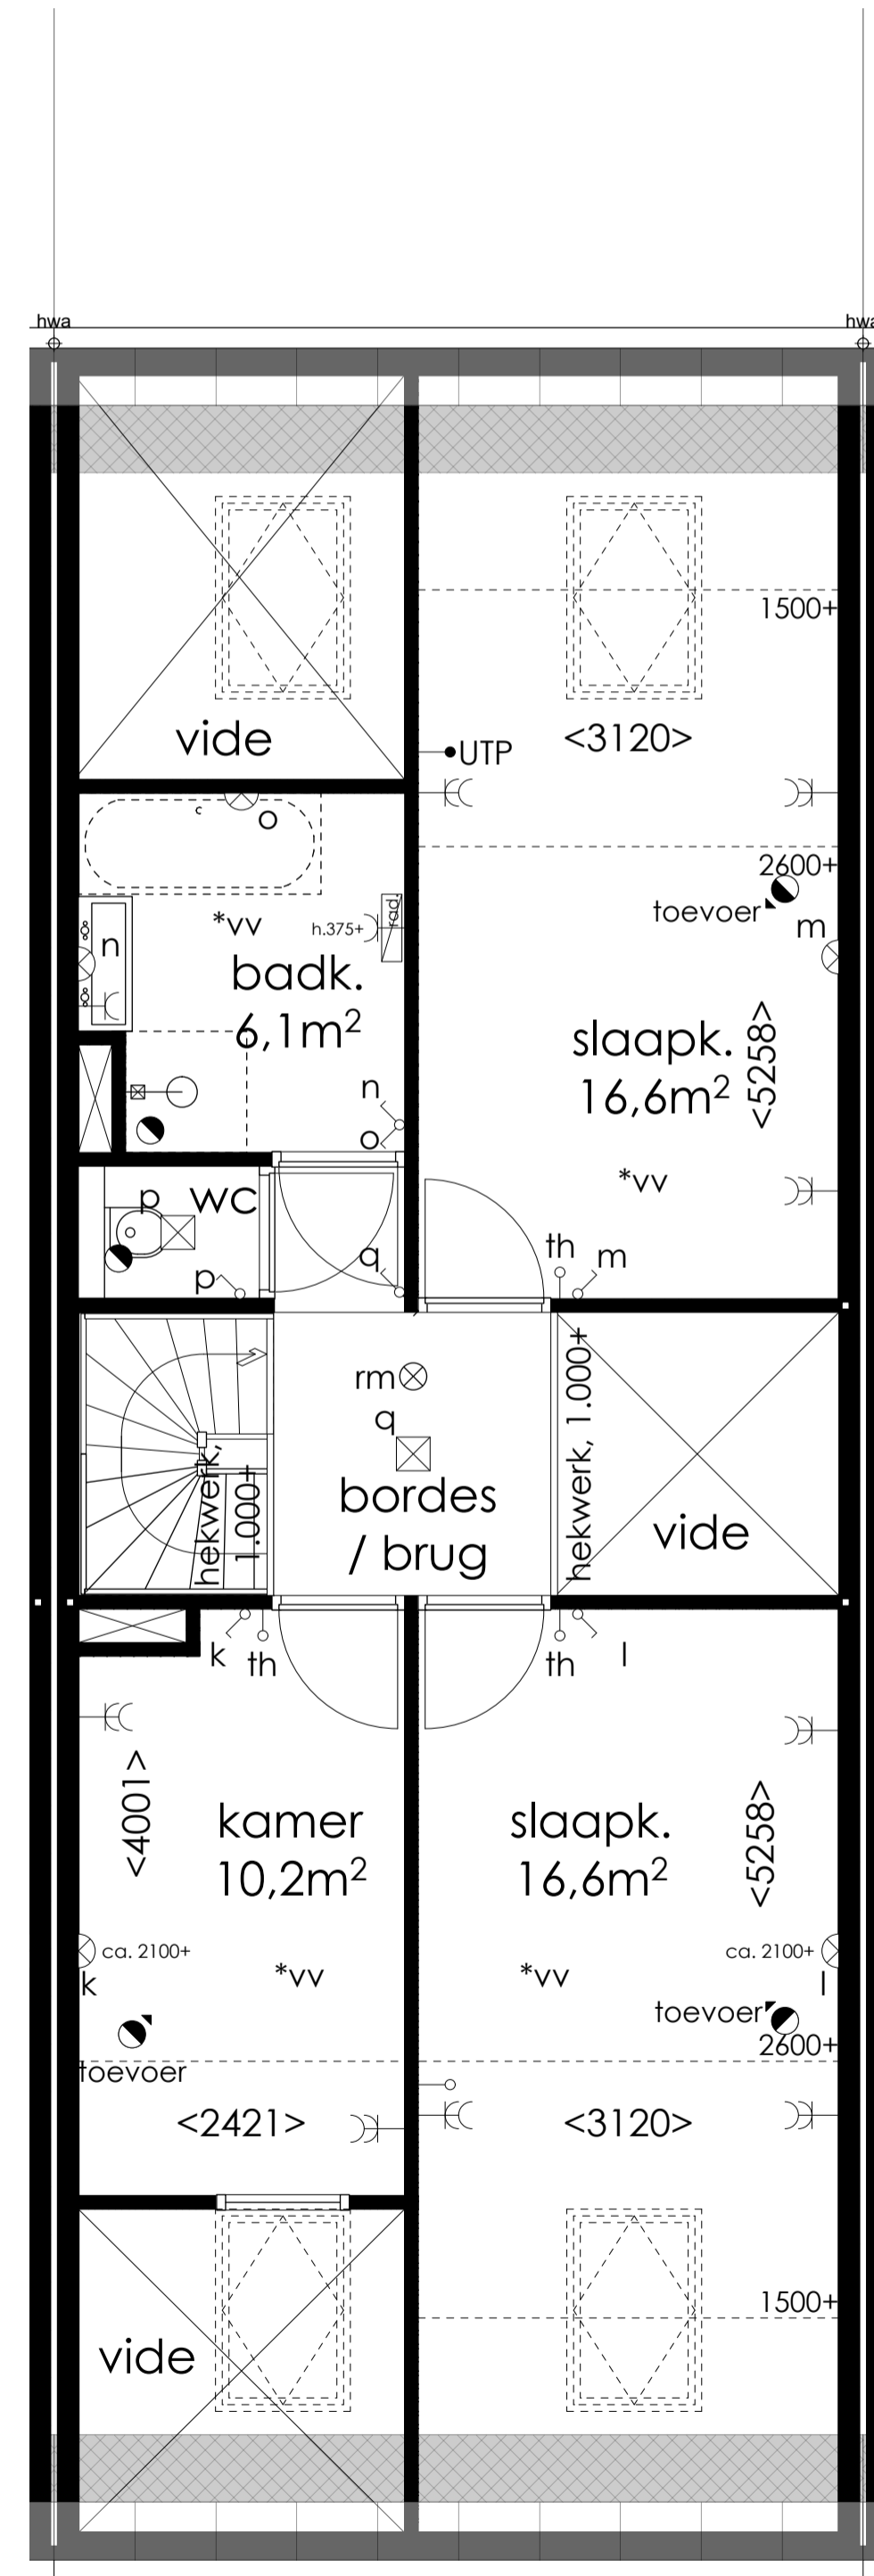

VERDIEPING - SLAPEN BOVEN (OPTIE)

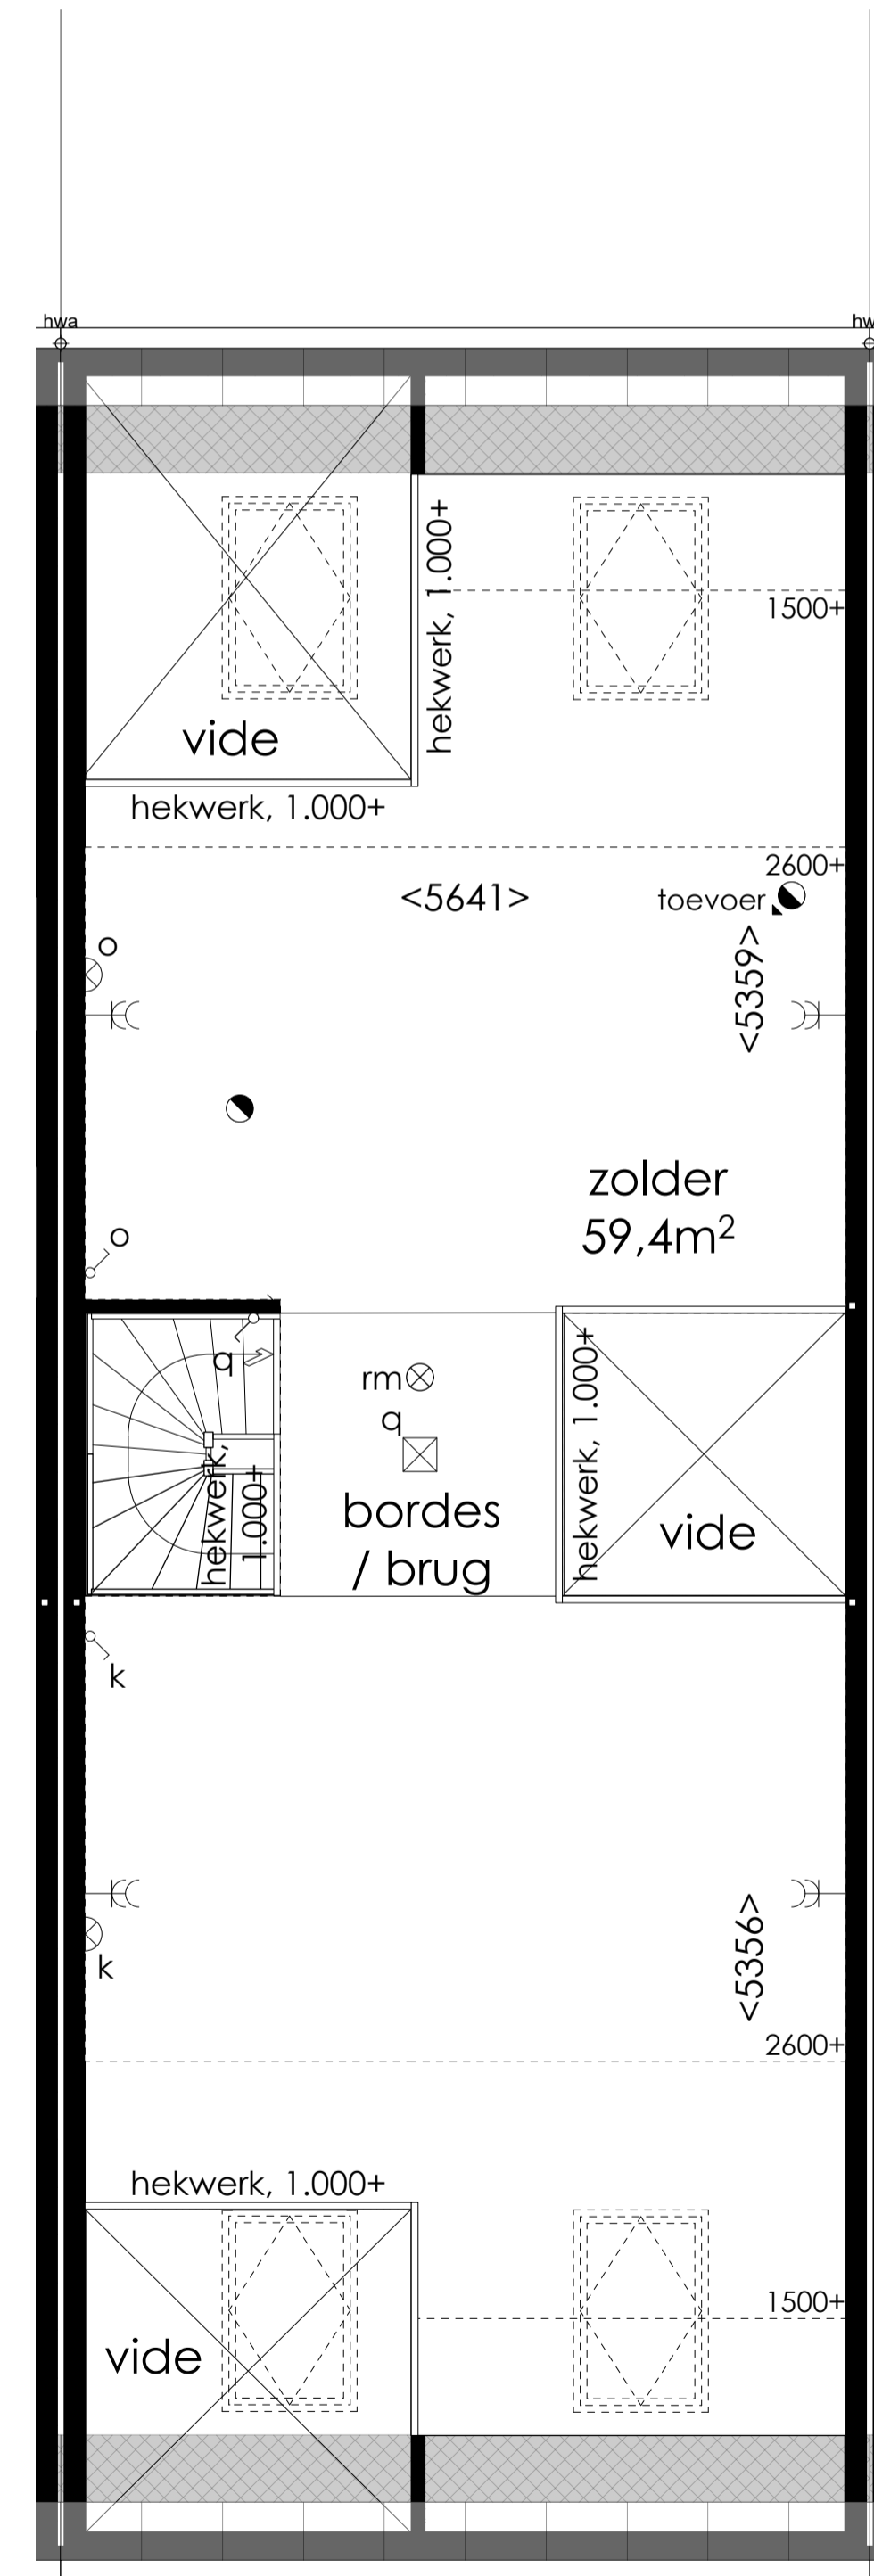

VERDIEPING - SLAPEN BENEDEN (BASIS)




SITUATIE 1:500

ALLE MATEN ZIJN CIRCA MATEN. HIER KUNNEN GEEN RECHTEN AAN WORDEN VERLEEND


Voorstraat 4B
 3311 ER Dordrecht
 www.stijlarchitectuur.nl
 T: 078-648 96 07
 F: 078-648 96 08
 info@stijlarchitectuur.nl
 OPDRACHTGEVER
BIK Bouw Barendrecht
 WERK
Dyckstede Barendrecht
 FORMAAT
A1
 SCHAAL
1:100 - 1:50
 TEKENINGSDATUM
25-11-2022
 WIJZIGINGSDATUM
 al 17-01-2023 cl el gl
 bl 03-04-2023 al rl nl
 BESTELNUMMER
019-665
 BLADNUMMER
VK-04
 ONDERDEEL
VERKOOPTEKENING BOUWNUMMER 04

tuin + terras1 + terras2
57m2


GO totaal: 147,2m2
Bruto Inhoud: 684m3

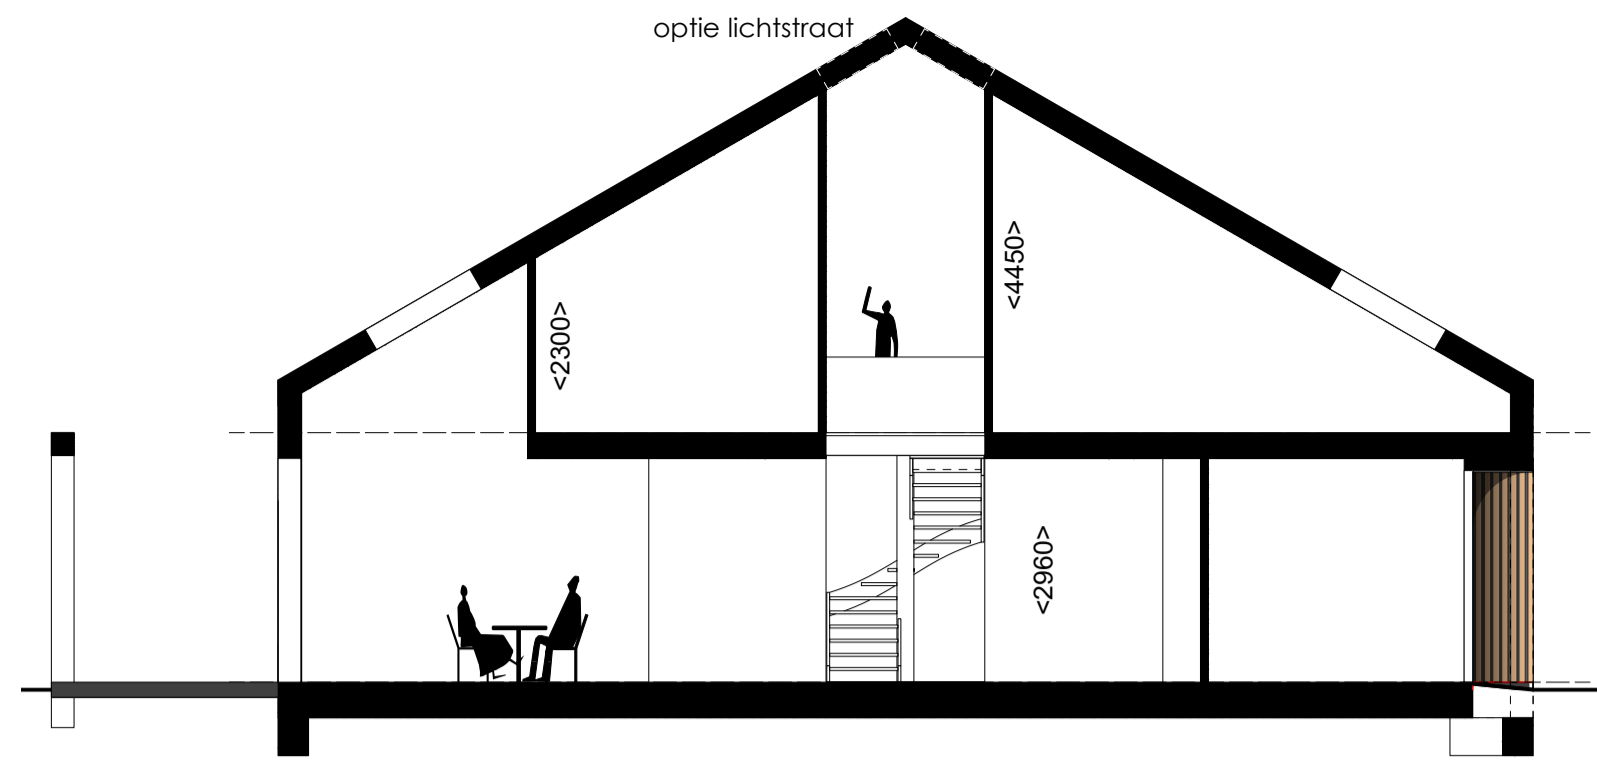

DOORSNEDE

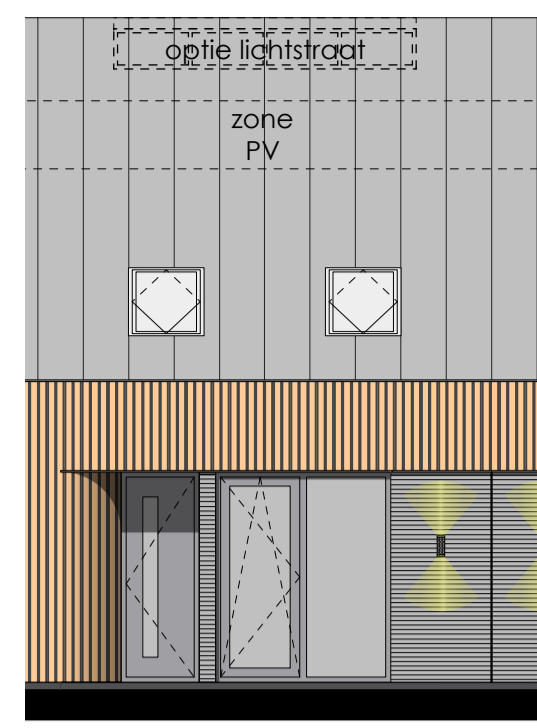


VOORGEVEL

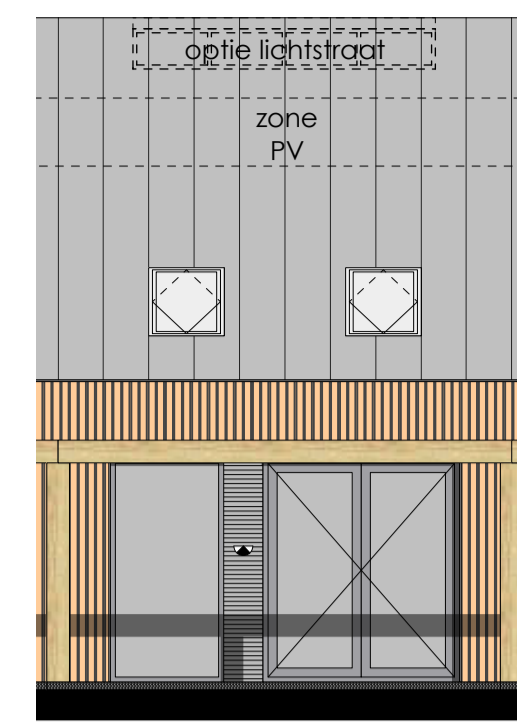


ACHTERGEVEL


- RENVOOI INSTALLATIES**
- schakelaar t.b.v. lichtpunt
 - schakelaar t.b.v. buitenlichtpunt
 - wisselschakelaar t.b.v. lichtpunt
 - enkele wandcontactdoos met randaarde
 - dubbele wandcontactdoos met randaarde
 - UTP bedrade leiding t.b.v. internet
 - th thermostaat
 - loze leiding
 - plafond lichtpunt
 - wand lichtpunt
 - buiten wand lichtpunt
 - buiten lichtspot met schemerschakeling
 - SS
 - mechanisch afzuigpunt
 - toevoer mech. ventilatie
 - RM Roommeider conform NEN 2555
 - deurbel
 - *vv vloerverwarming

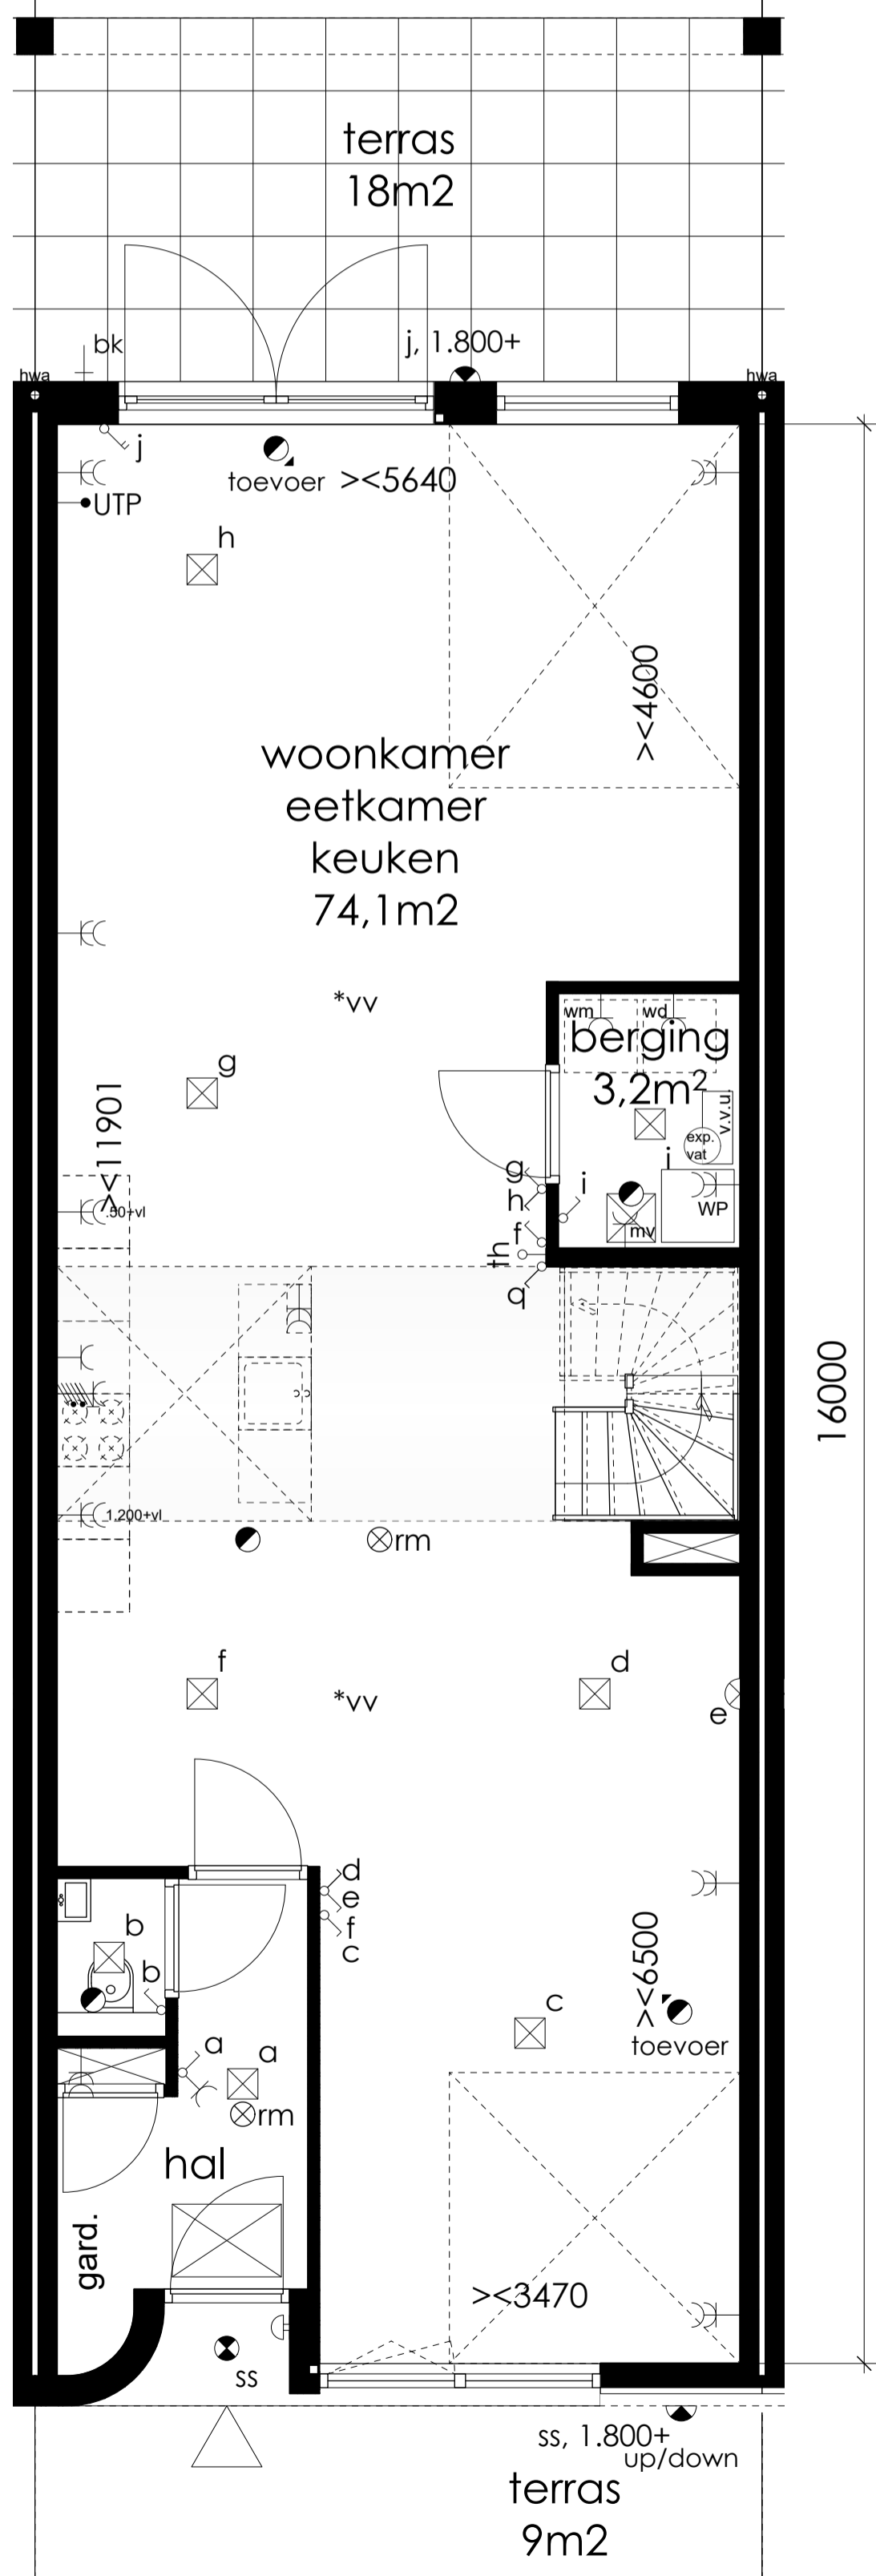


BEGANE GROND - SLAPEN BOVEN (OPTIE)

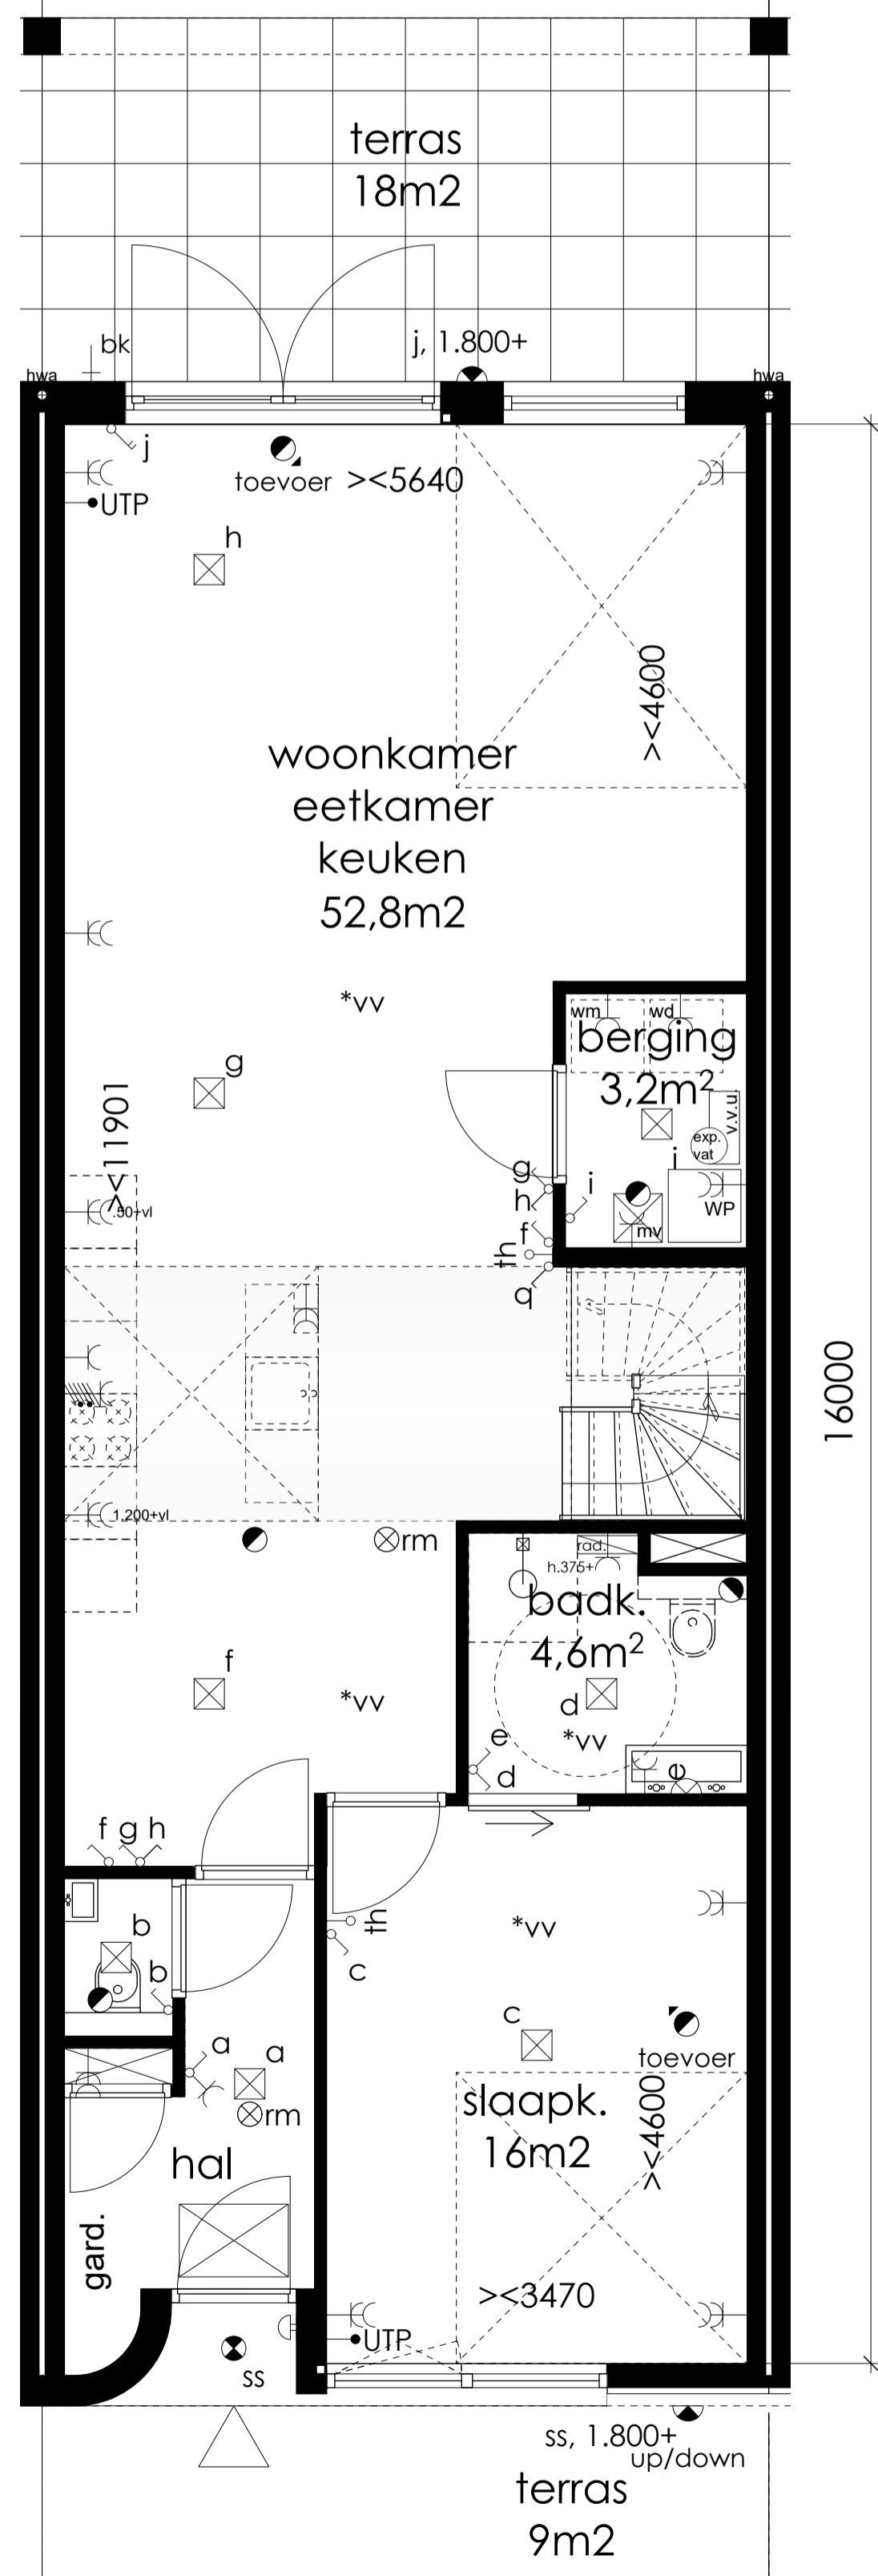

BEGANE GROND - SLAPEN BENEDEN (BASIS)

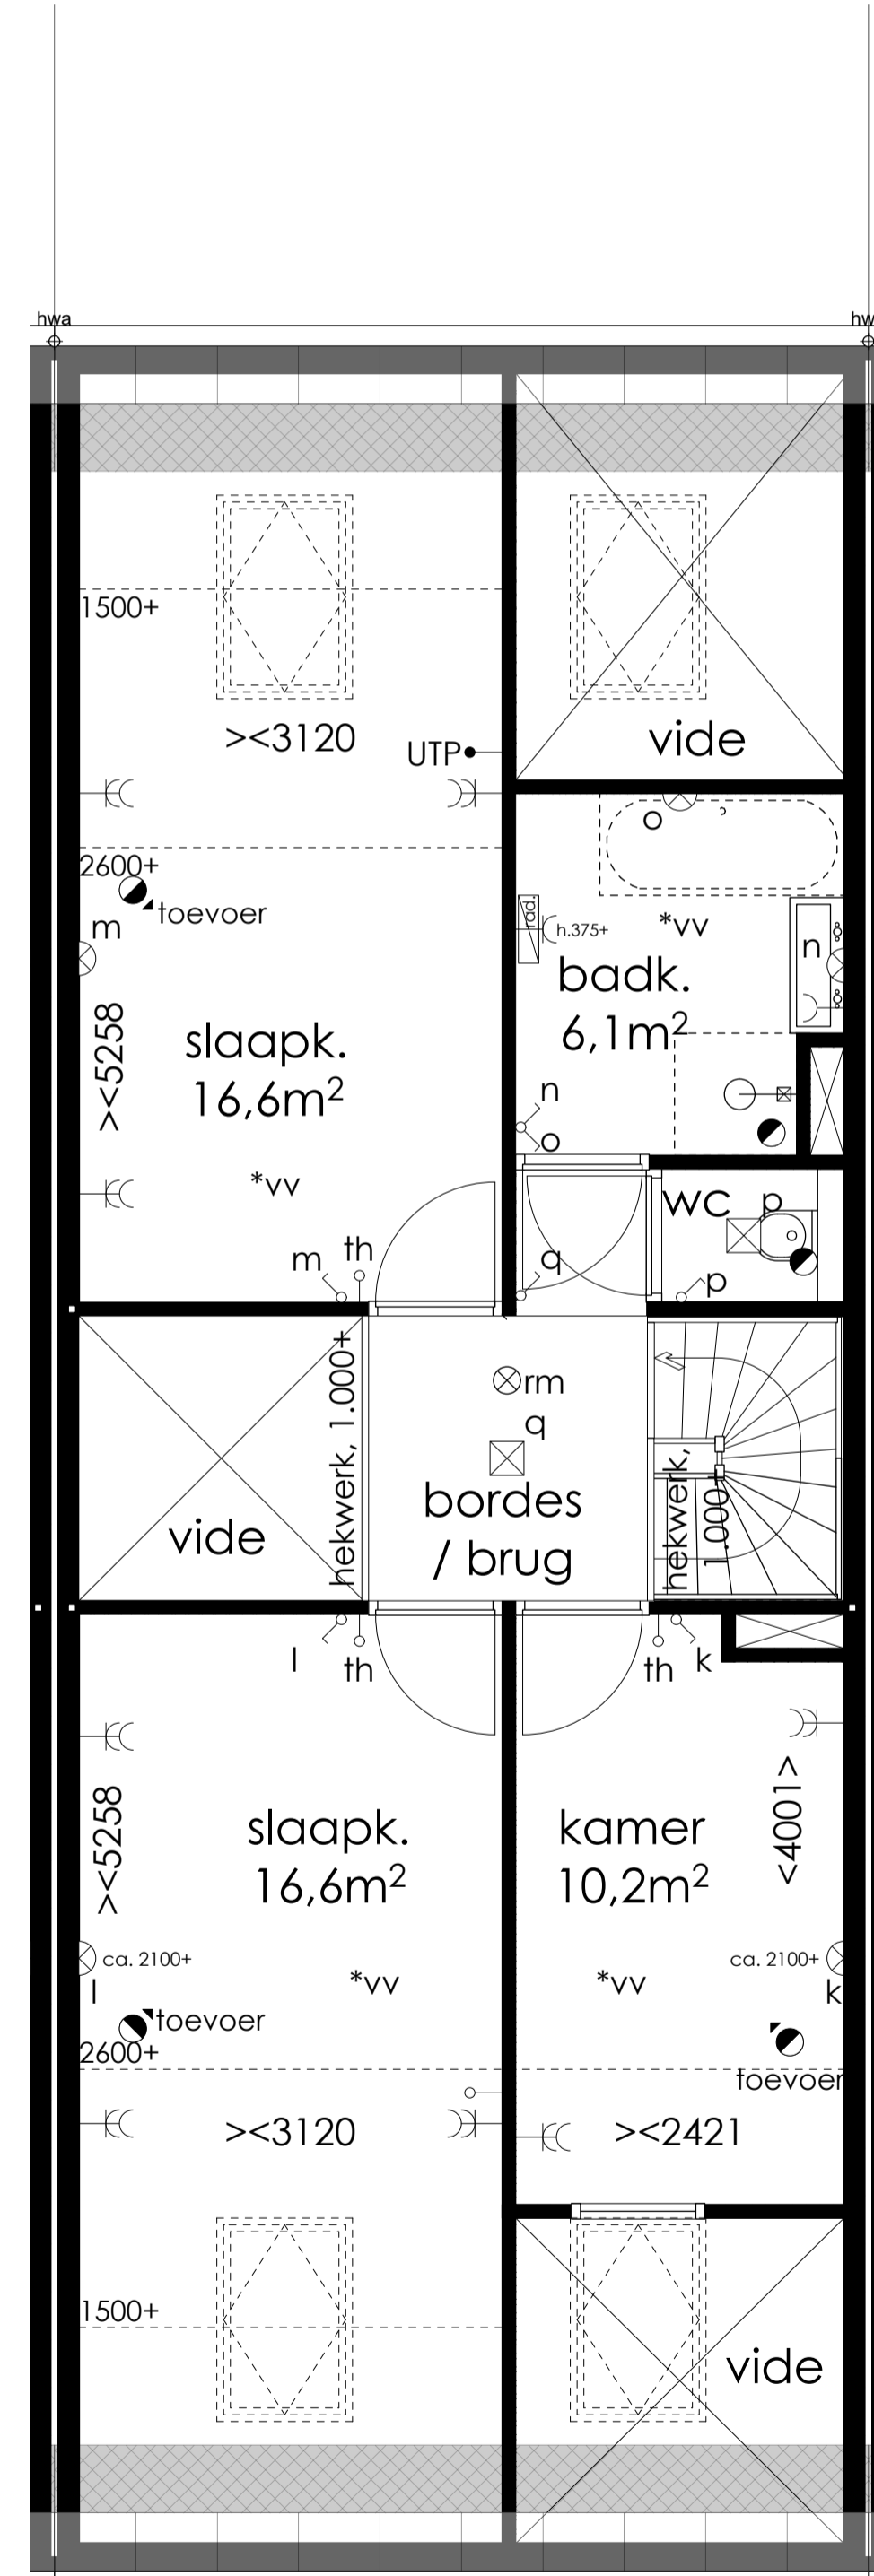

VERDIEPING - SLAPEN BOVEN (OPTIE)

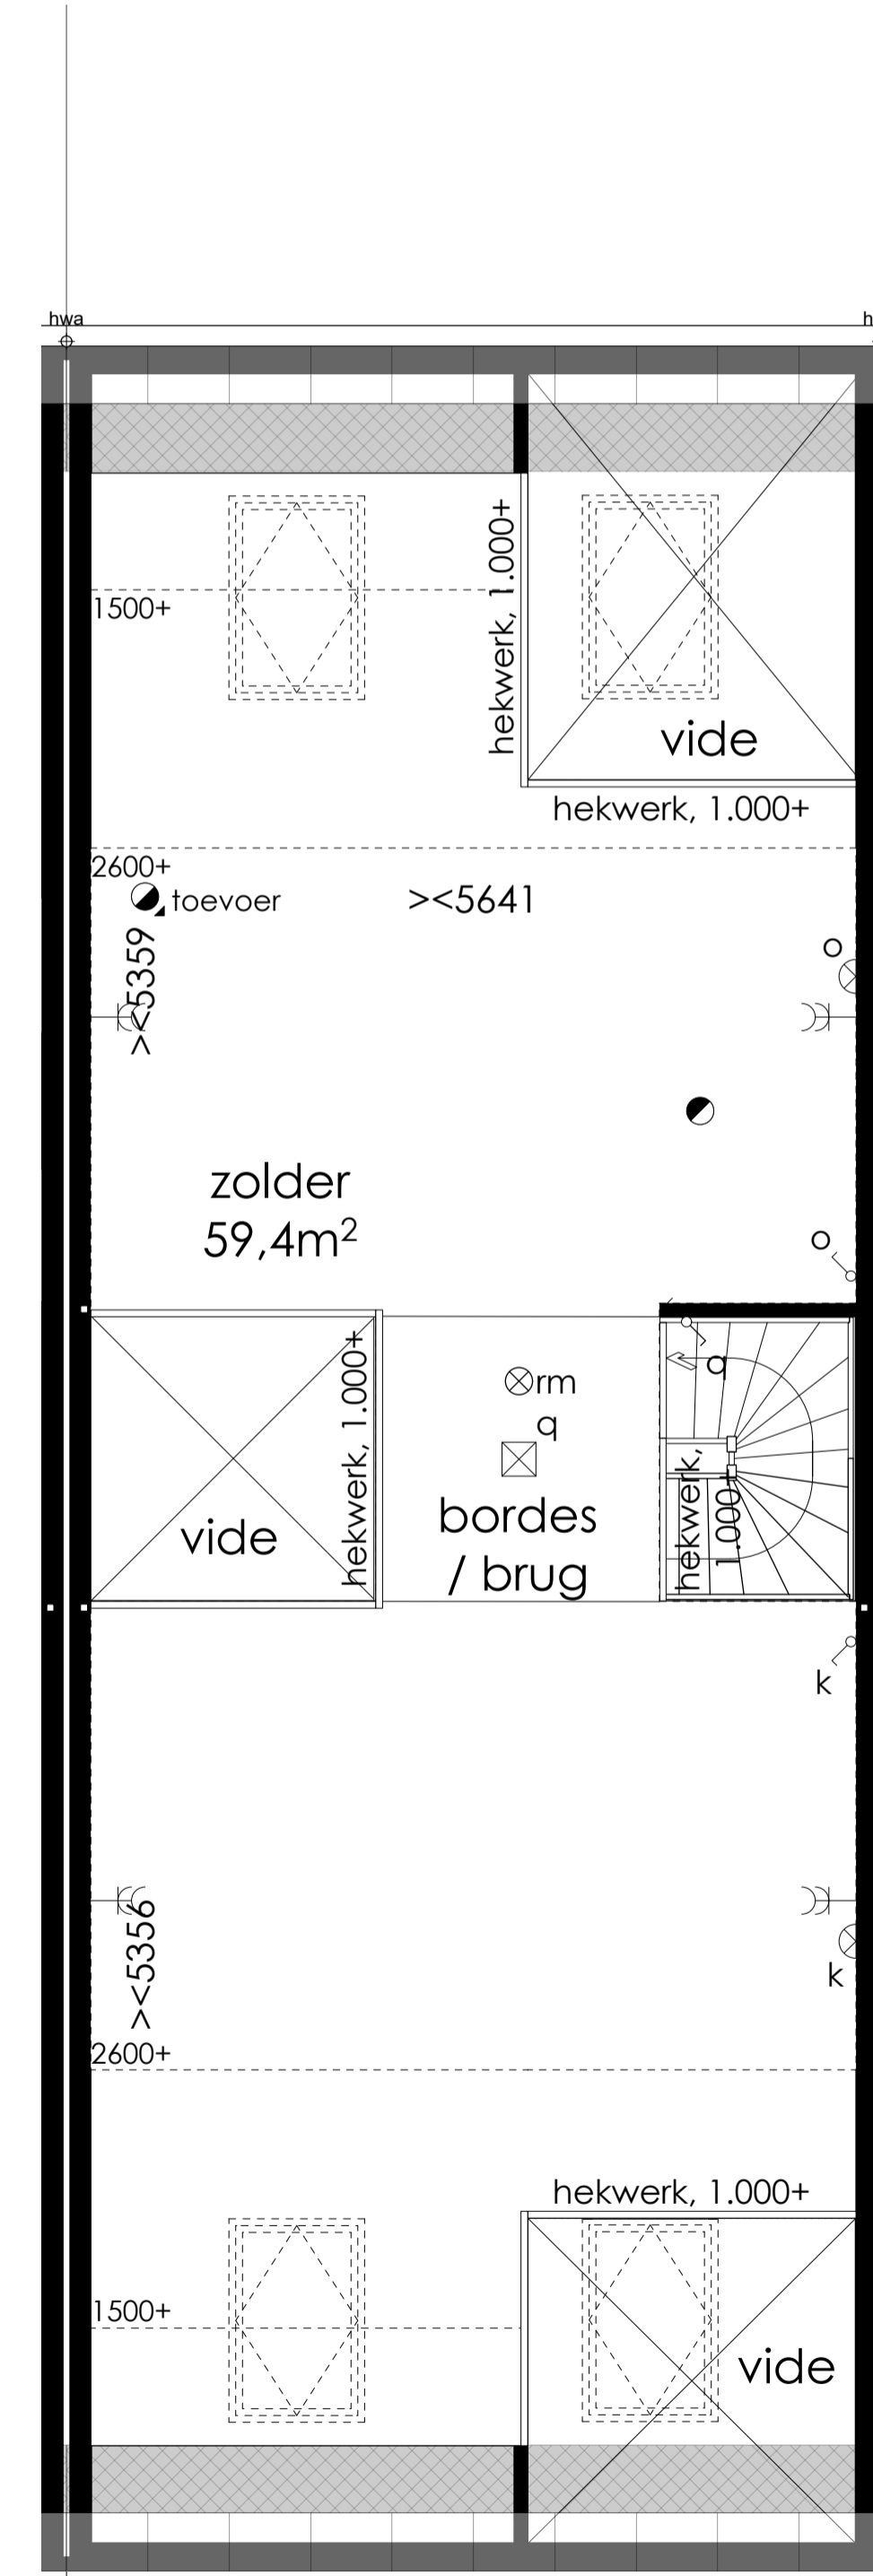

VERDIEPING - SLAPEN BENEDEN (BASIS)



SITUATIE 1:500

ALLE MATEN ZIJN CIRCA MATEN. HIER KUNNEN GEEN RECHTEN AAN WORDEN VERLEEND

STIJL ARCHITECTUUR
 Voorstraat 48
 3311 ER Dordrecht
 www.stijlarchitectuur.nl
 T: 078-648 96 07
 F: 078-648 96 08
 info@stijlarchitectuur.nl

OPDRACHTGEVER
BIK Bouw
Barendrecht

WERK
Dyckstede
Barendrecht

FORMAAT
A1

SCHAAL
1:100 - 1:50

TEKENINGSDATUM
25-11-2022

WIJZIGINGSDATUM
 al 17-01-2023 el
 bl 03-04-2023 dl fl
 el gl
 fl hl


BESTEKNUMMER
019-665

BLADNUMMER
VK-05


ONDERDEEL
VERKOOPTTEKENING
BOUWNUMMER 05

tuin + terras1 + terras2
58m2


GO totaal: 147,2m2
Bruto Inhoud: 709m3

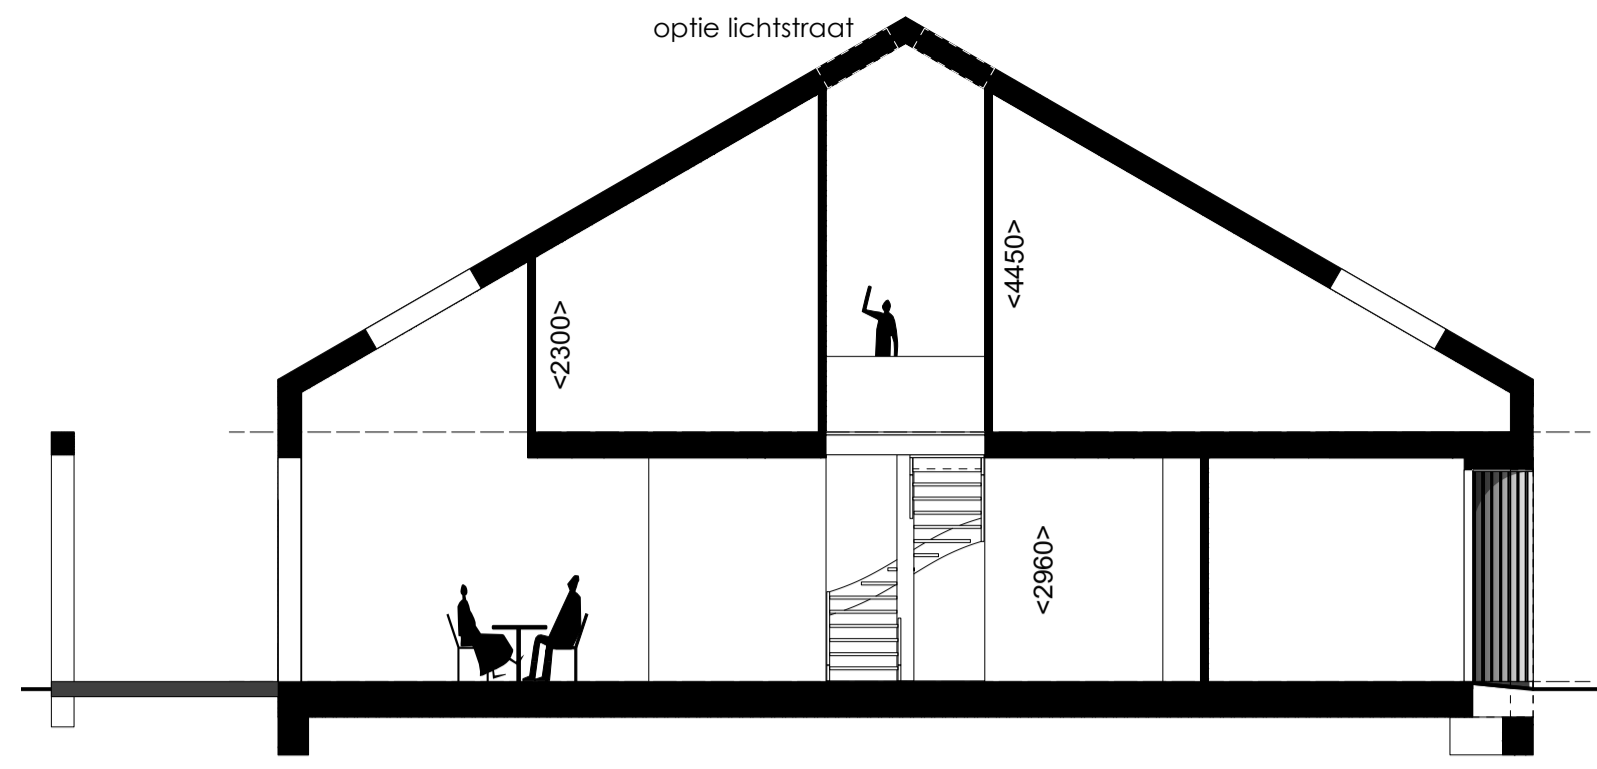


DOORSNEDE

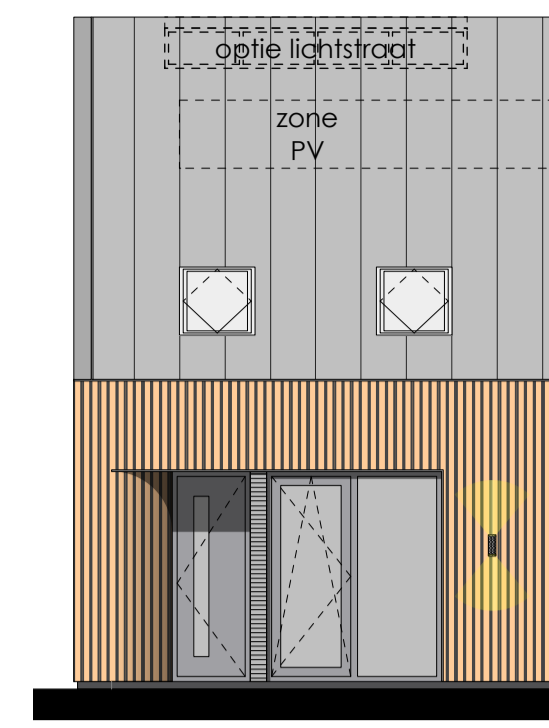

VOORGEVEL

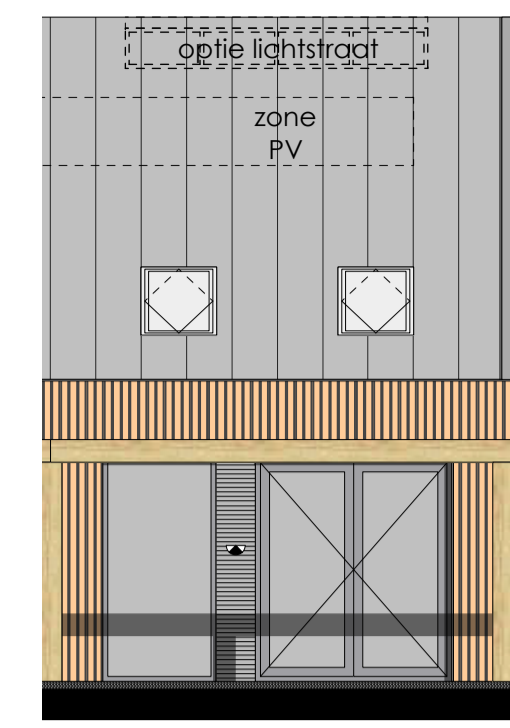


ACHTERGEVEL

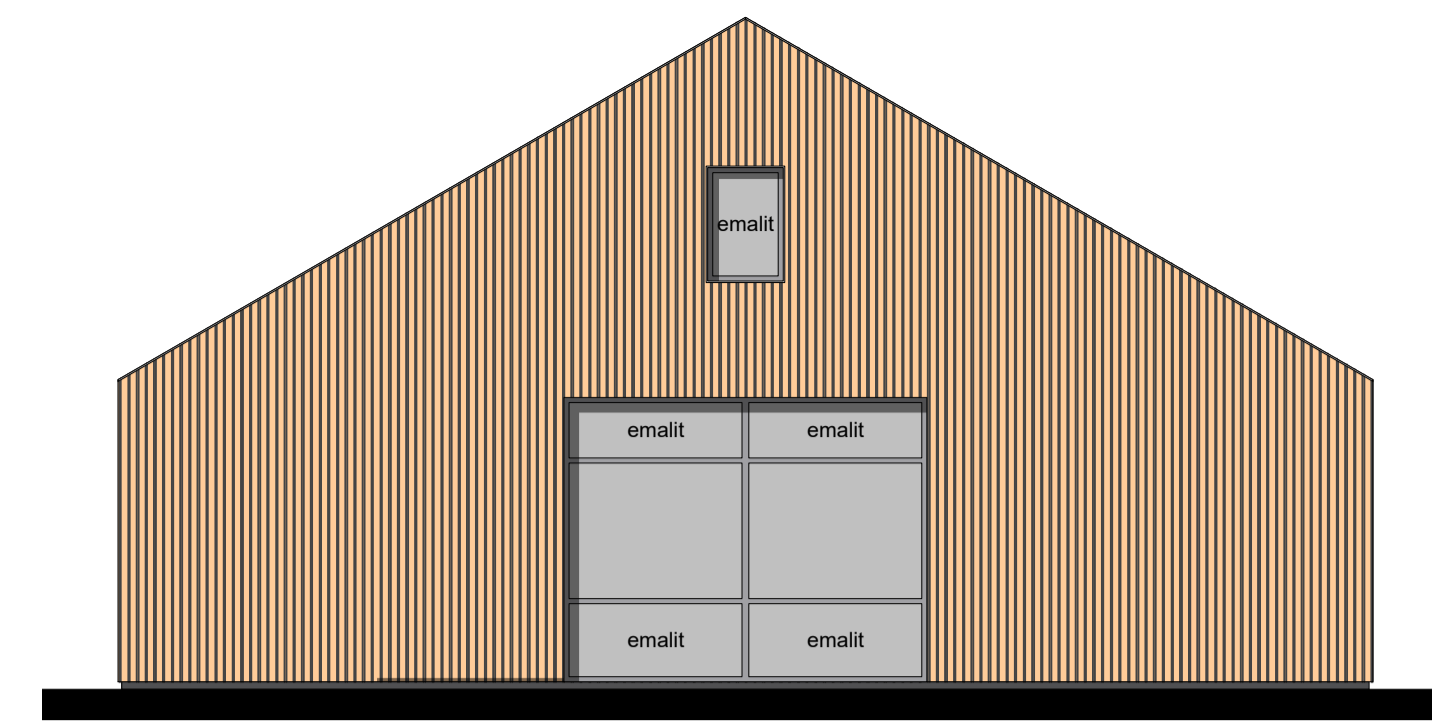


LINKER ZIJGEVEL

RENVOOI INSTALLATIES


- schakelaar t.b.v. lichtpunt
- schakelaar t.b.v. buitenlichtpunt
- wisselschakelaar t.b.v. lichtpunt
- enkele wandcontactdoos met randaarde
- dubbele wandcontactdoos met randaarde
- bedrade leiding t.b.v. internet
- th
- loze leiding
- plafond lichtpunt
- wand lichtpunt
- buiten wand lichtpunt
- buiten lichtspot met schemerschakeling
- SS
- mechanisch afzuigpunt
- toevoer mech. ventilatie
- RM Rookmelder conform NEN 2555
- deurbel
- *vv vloerverwarming

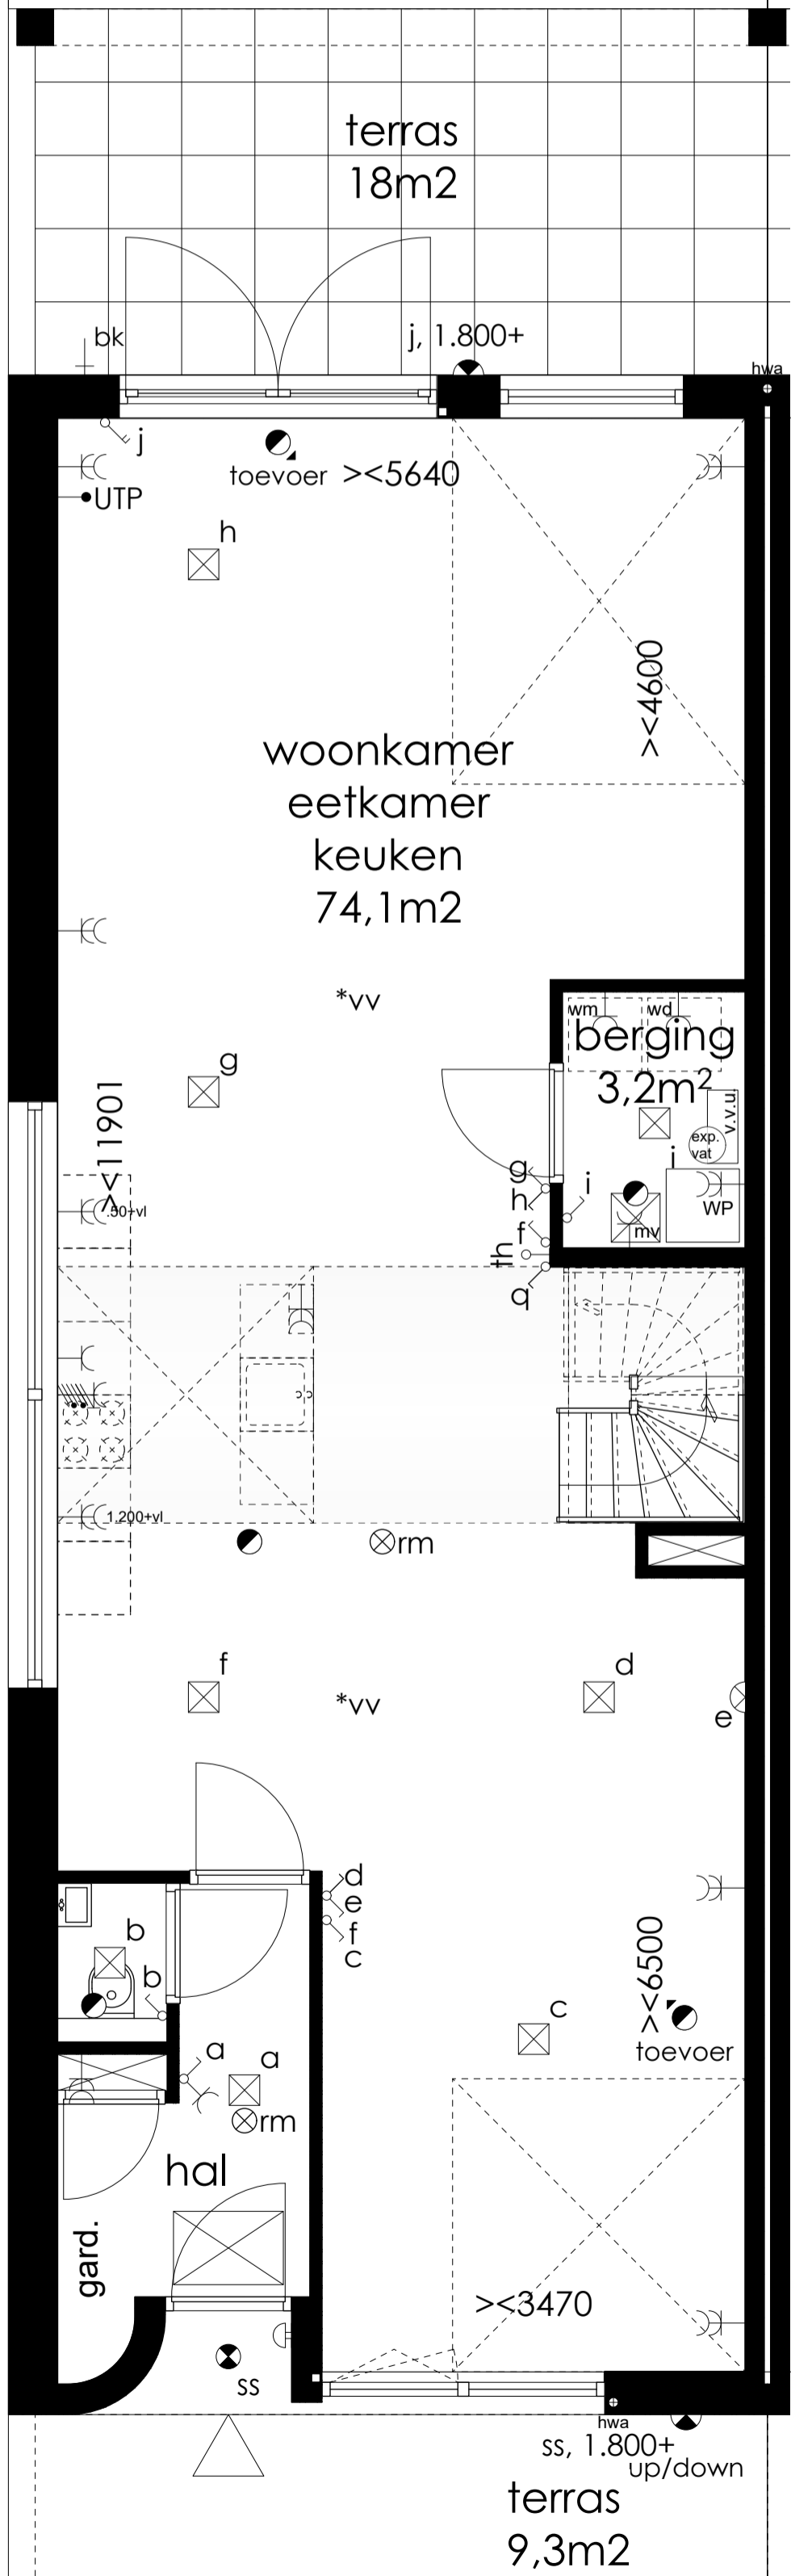


BEGANE GROND - SLAPEN BOVEN (OPTIE)

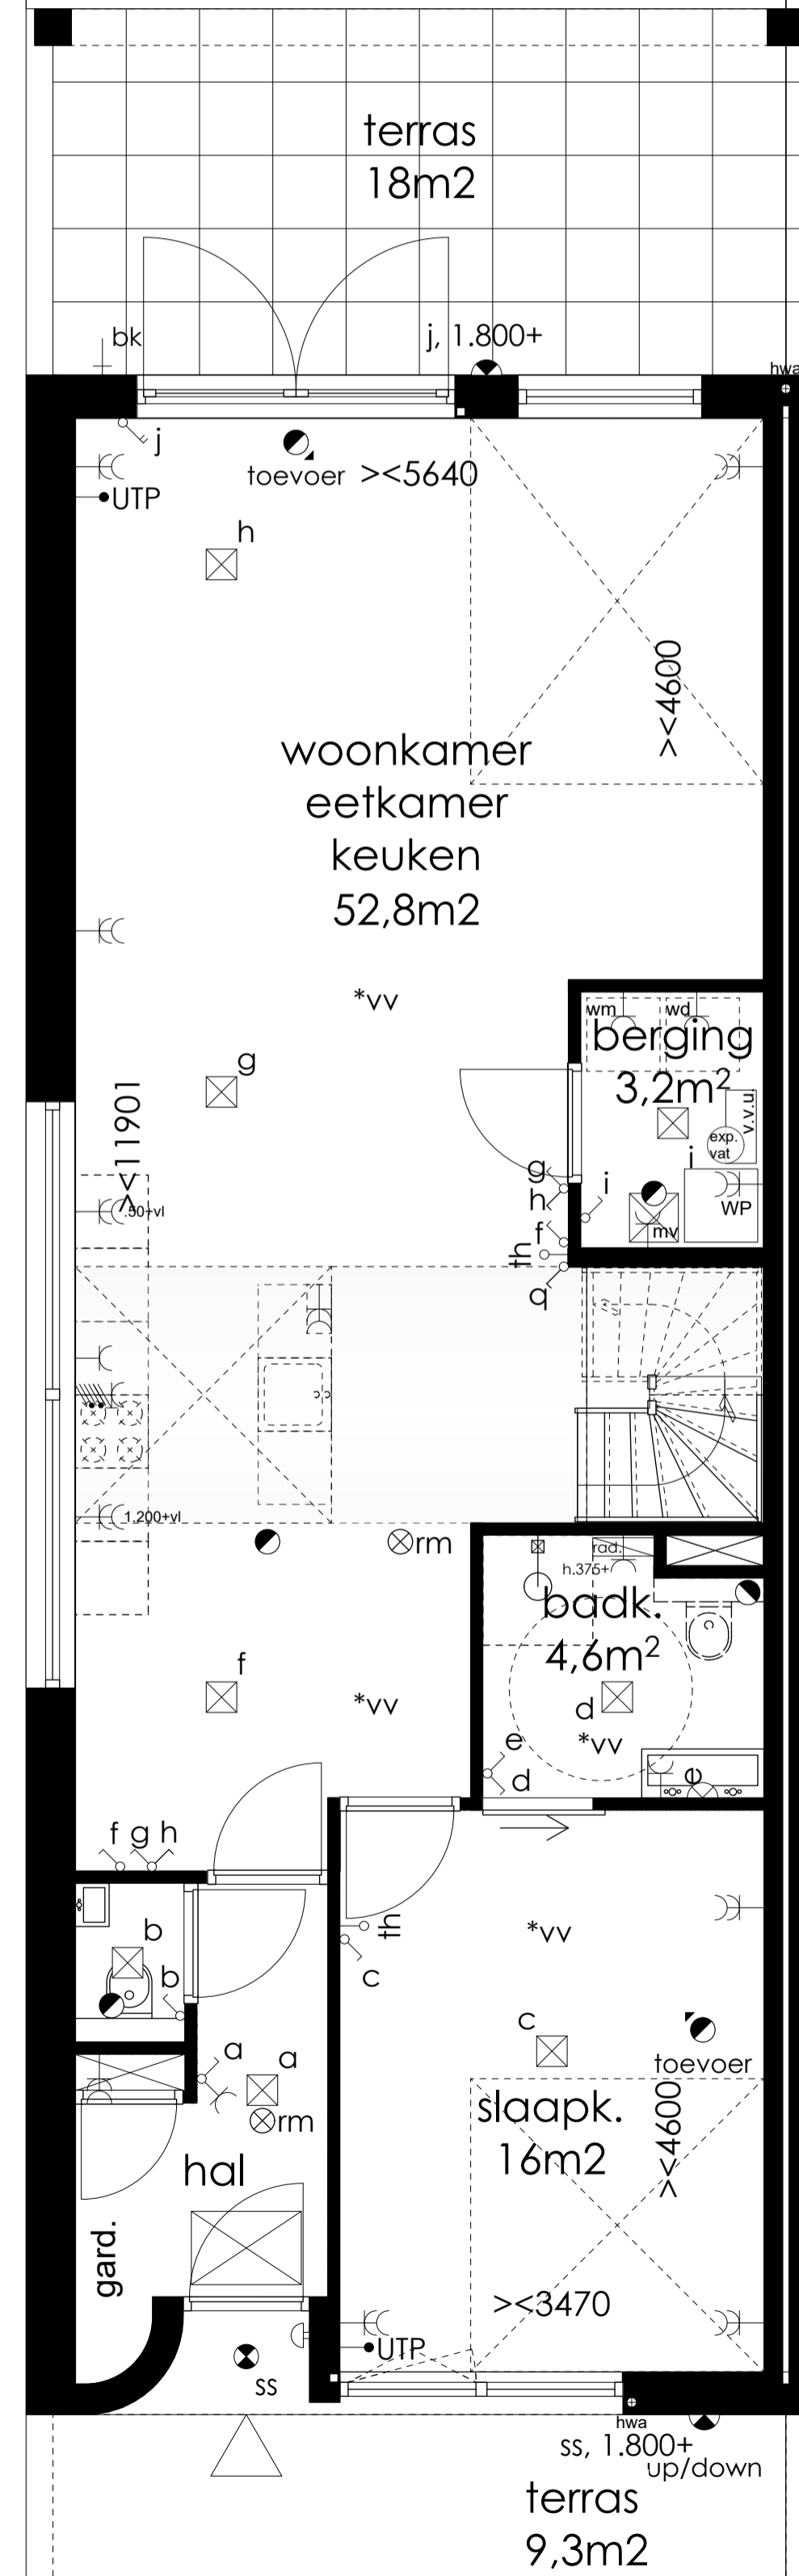

BEGANE GROND - SLAPEN BENEDEN (BASIS)

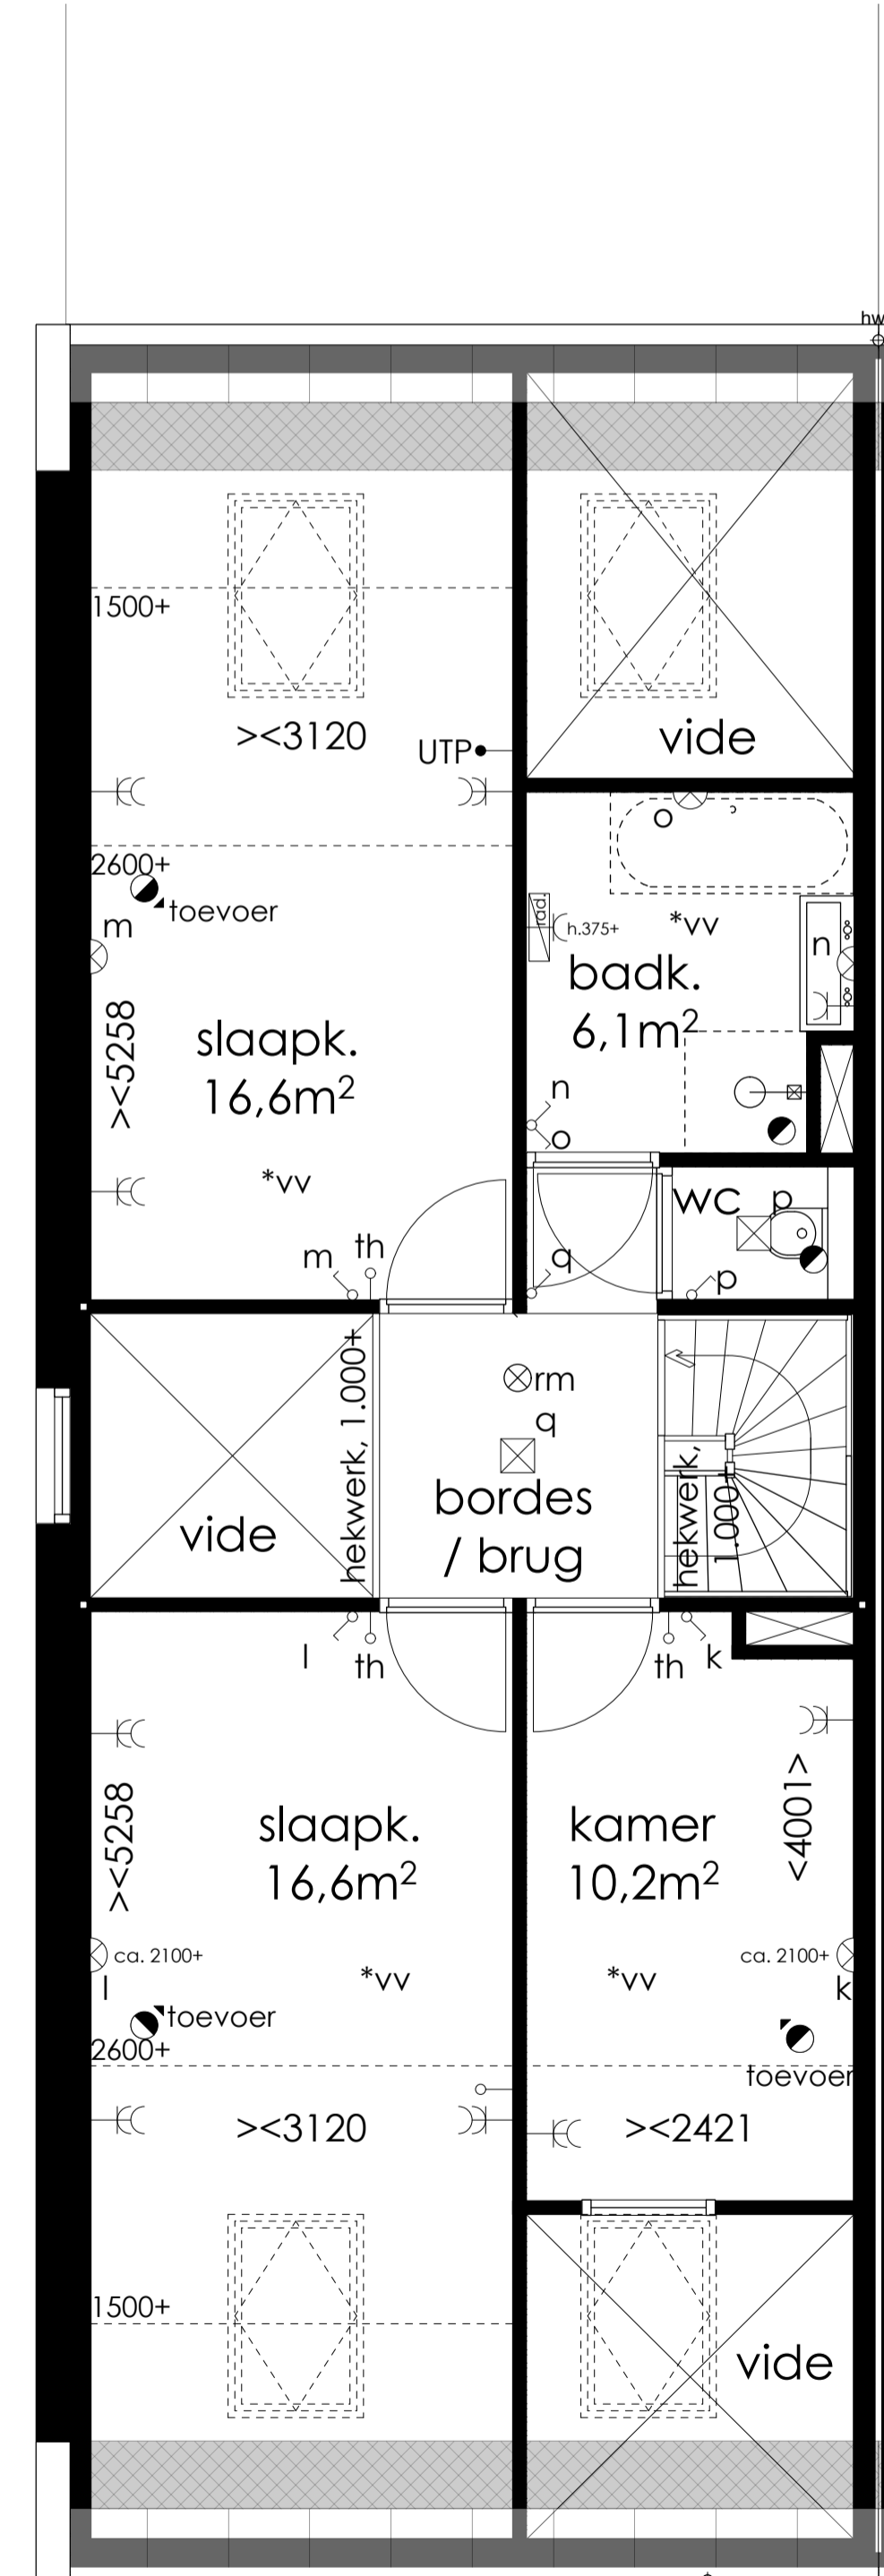

VERDIEPING - SLAPEN BOVEN (OPTIE)

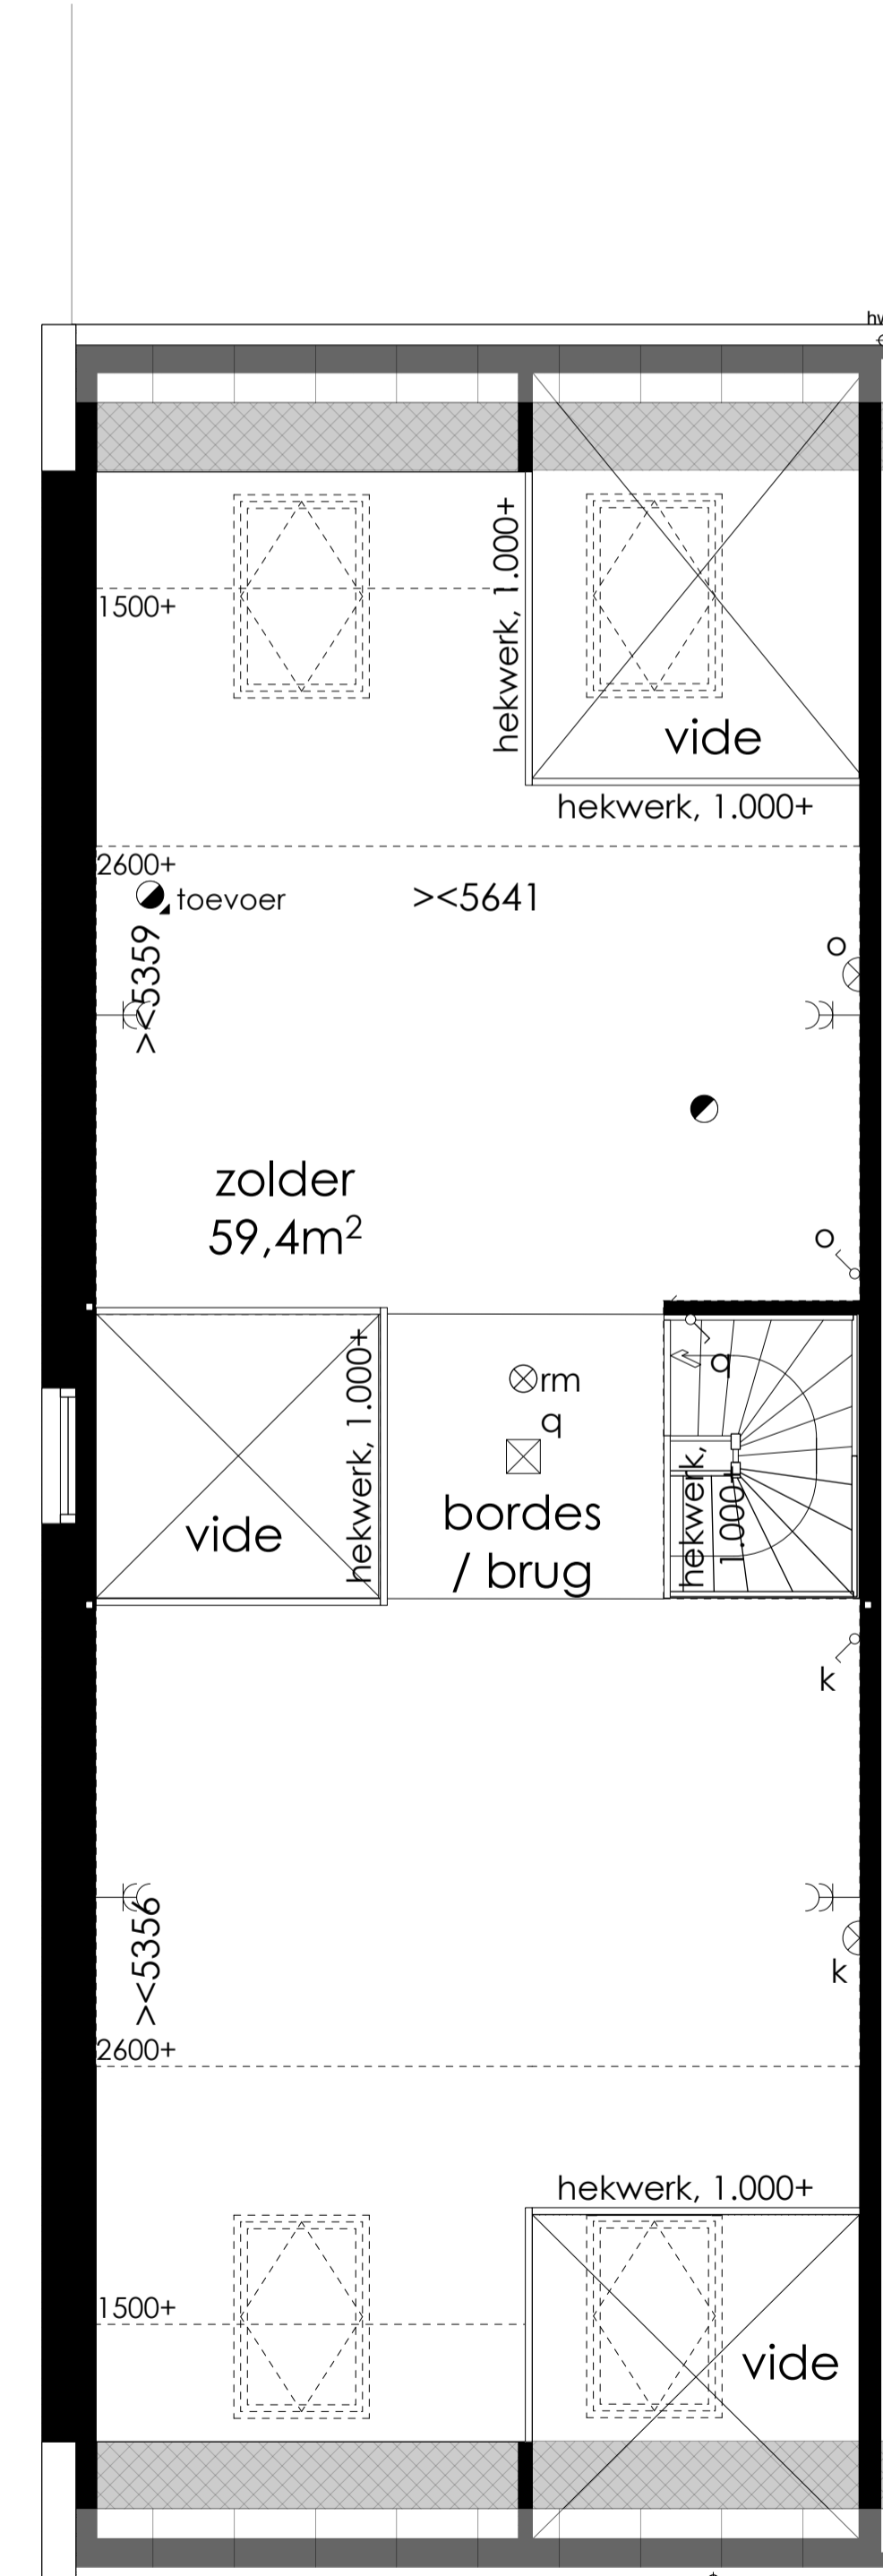

VERDIEPING - SLAPEN BENEDEN (BASIS)



SITUATIE 1:500

ALLE MATEN ZIJN CIRCA MATEN. HIER KUNNEN GEEN RECHTEN AAN WORDEN VERLEEND

Voorstraat 48
 3311 ER Barendrecht
 www.stijlarchitectuur.nl

T. 078-448 96 07
 F. 078-648 96 08
 info@stijlarchitectuur.nl

STIJL ARCHITECTUUR

OPDRACHTGEVER
BIK Bouw Barendrecht

WERK
Dyckstede Barendrecht

FORMAAT
A1

SCHAAL
1:100 - 1:50

TEKENINGSDATUM
25-11-2022

WIJZIGINGSDATUM

al 17-01-2023	cl	el	gl
bl 03-04-2023	al	rl	nl

BESTEKNUMMER
019-665

BLADNUMMER
VK-06

ONDERDEEL
VERKOOPTEKENING BOUWNUMMER 06